


BIEŻNIA DO BIEGÓW SPRINTERSKICH 4 STANDWISKOWA

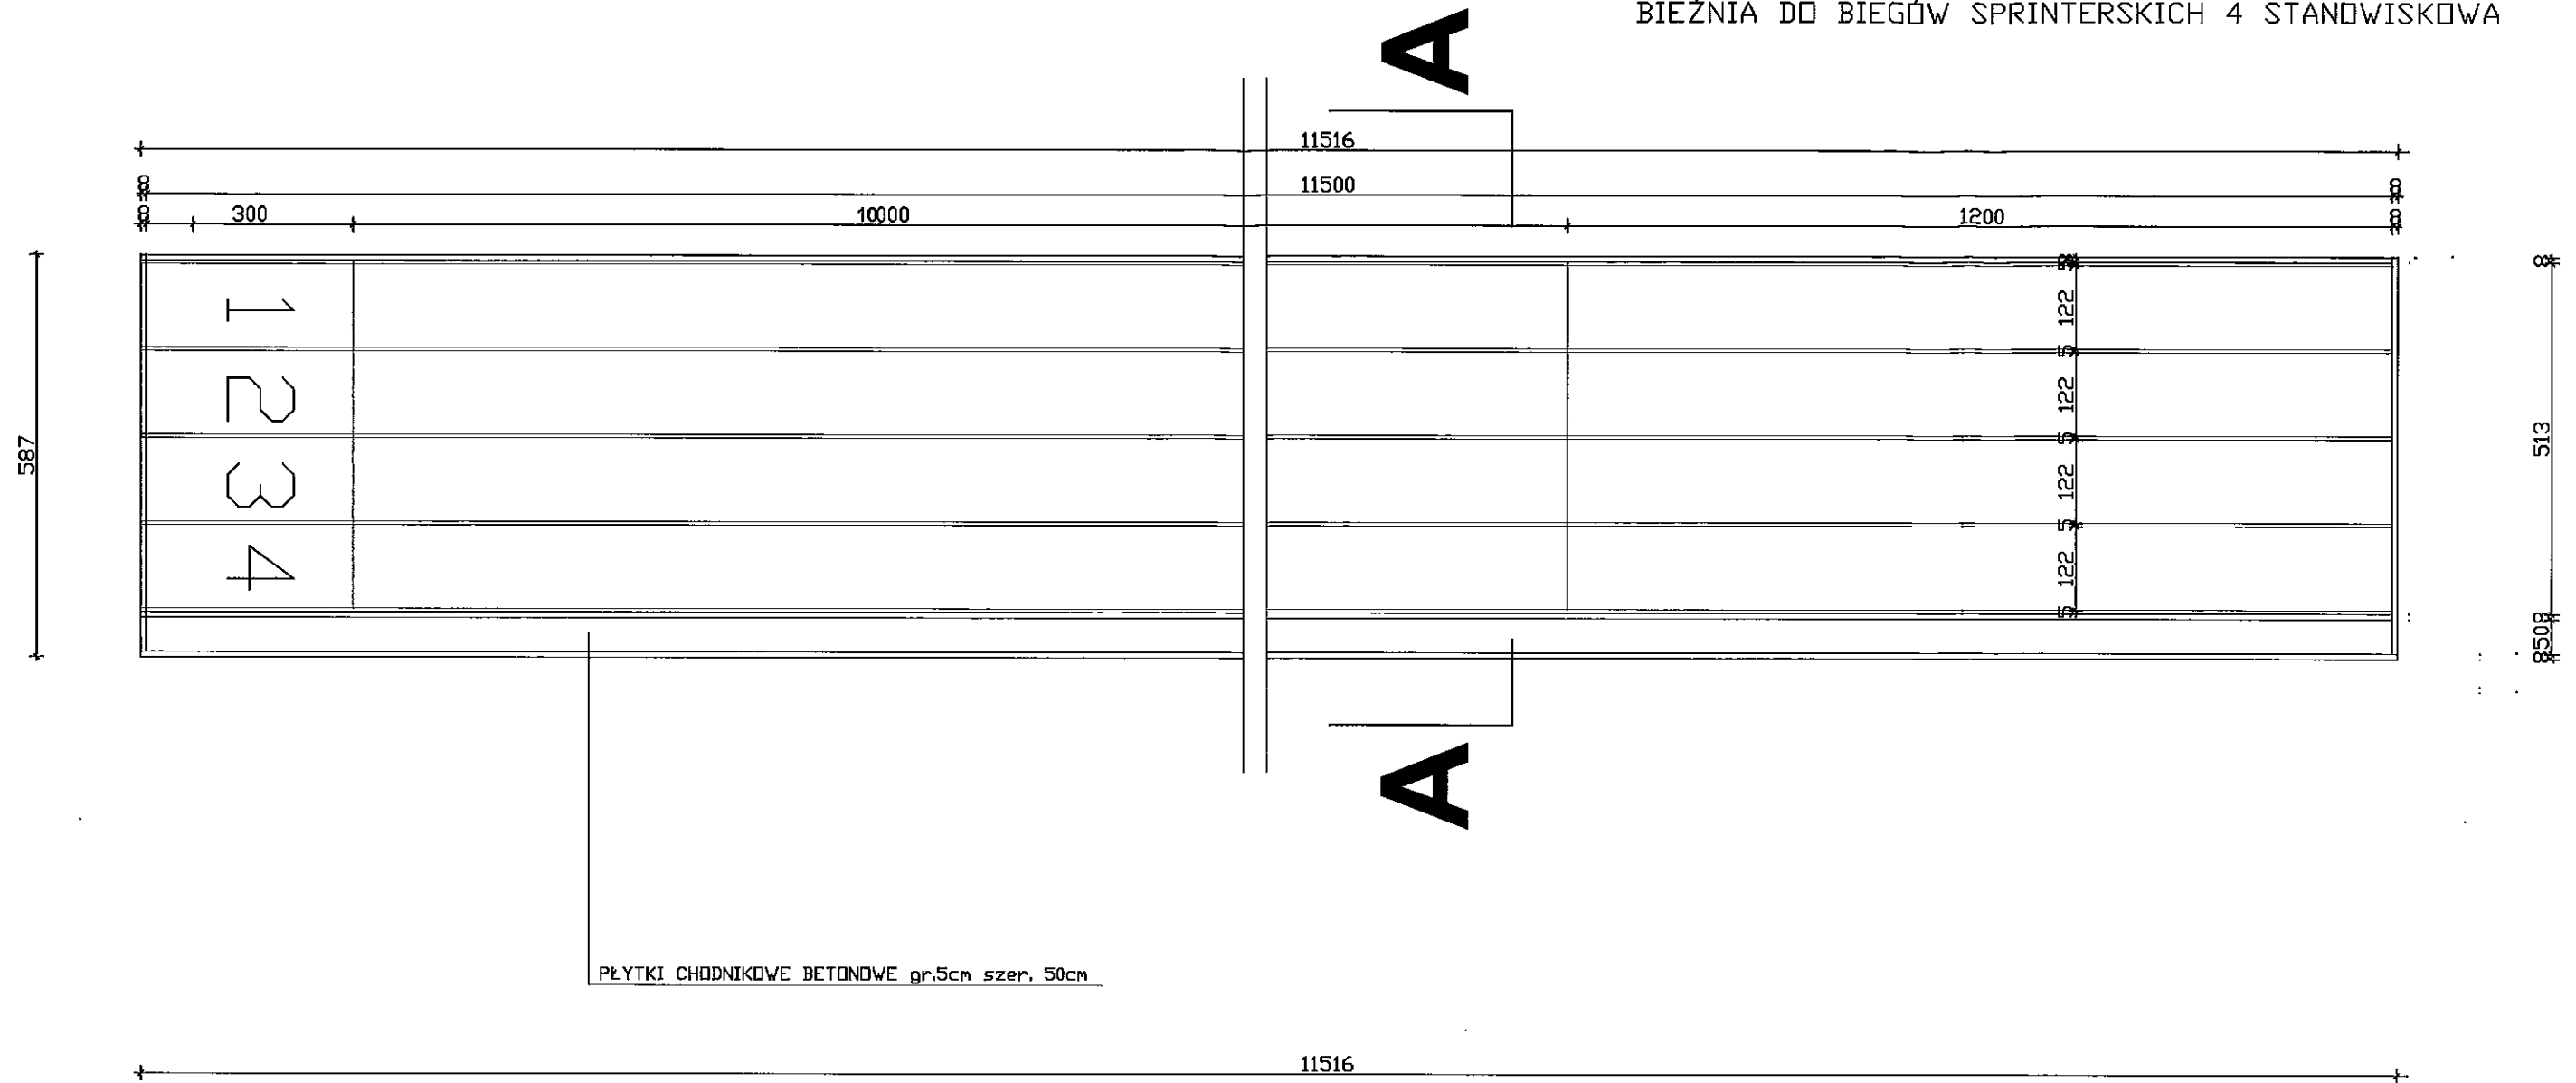

PŁYTKI CHODNIKOWE BETONOWE gr.5cm szer. 50cm

JEDNOSTKA PROJEKTOWA:	mgr inż. JANUSZ KONIUSZ 28-400 PINCZÓW, UL. GRODZISKOWA 53, TEL. 3573468	
TEMAT:	BIEŻNIA DO BIEGÓW SPRINTERSKICH	FAZA:
OBIEKT:	BUDOWA BIEŻNI 4 STANDWISKOWEJ WRAZ Z BIEŻNIĄ DO SKOKU W DAL PRZY SZKOLE PODSTAWOWEJ NR.3 W KAZIMIERZY W.	DT
INWESTOR:	GMINA KAZIMIERZA WIELKA	DATA WYKONANIA:
ADRES:	KAZIMIERZA WIELKA, nr. ewid. gruntu 166	listopad 2016r.
PROJEKTANT:	mgr inż. Janusz Koniusz upr. bud. KL 77/93 specj. architektoniczny konstrukcyjno-budowlany 28-400 Pinczów, ul. Grodziska 53 NIP 652-100-06-94	SKALA: 1:100 Nr. RYS: 1