


# PRZEKRÓJ "A - A"

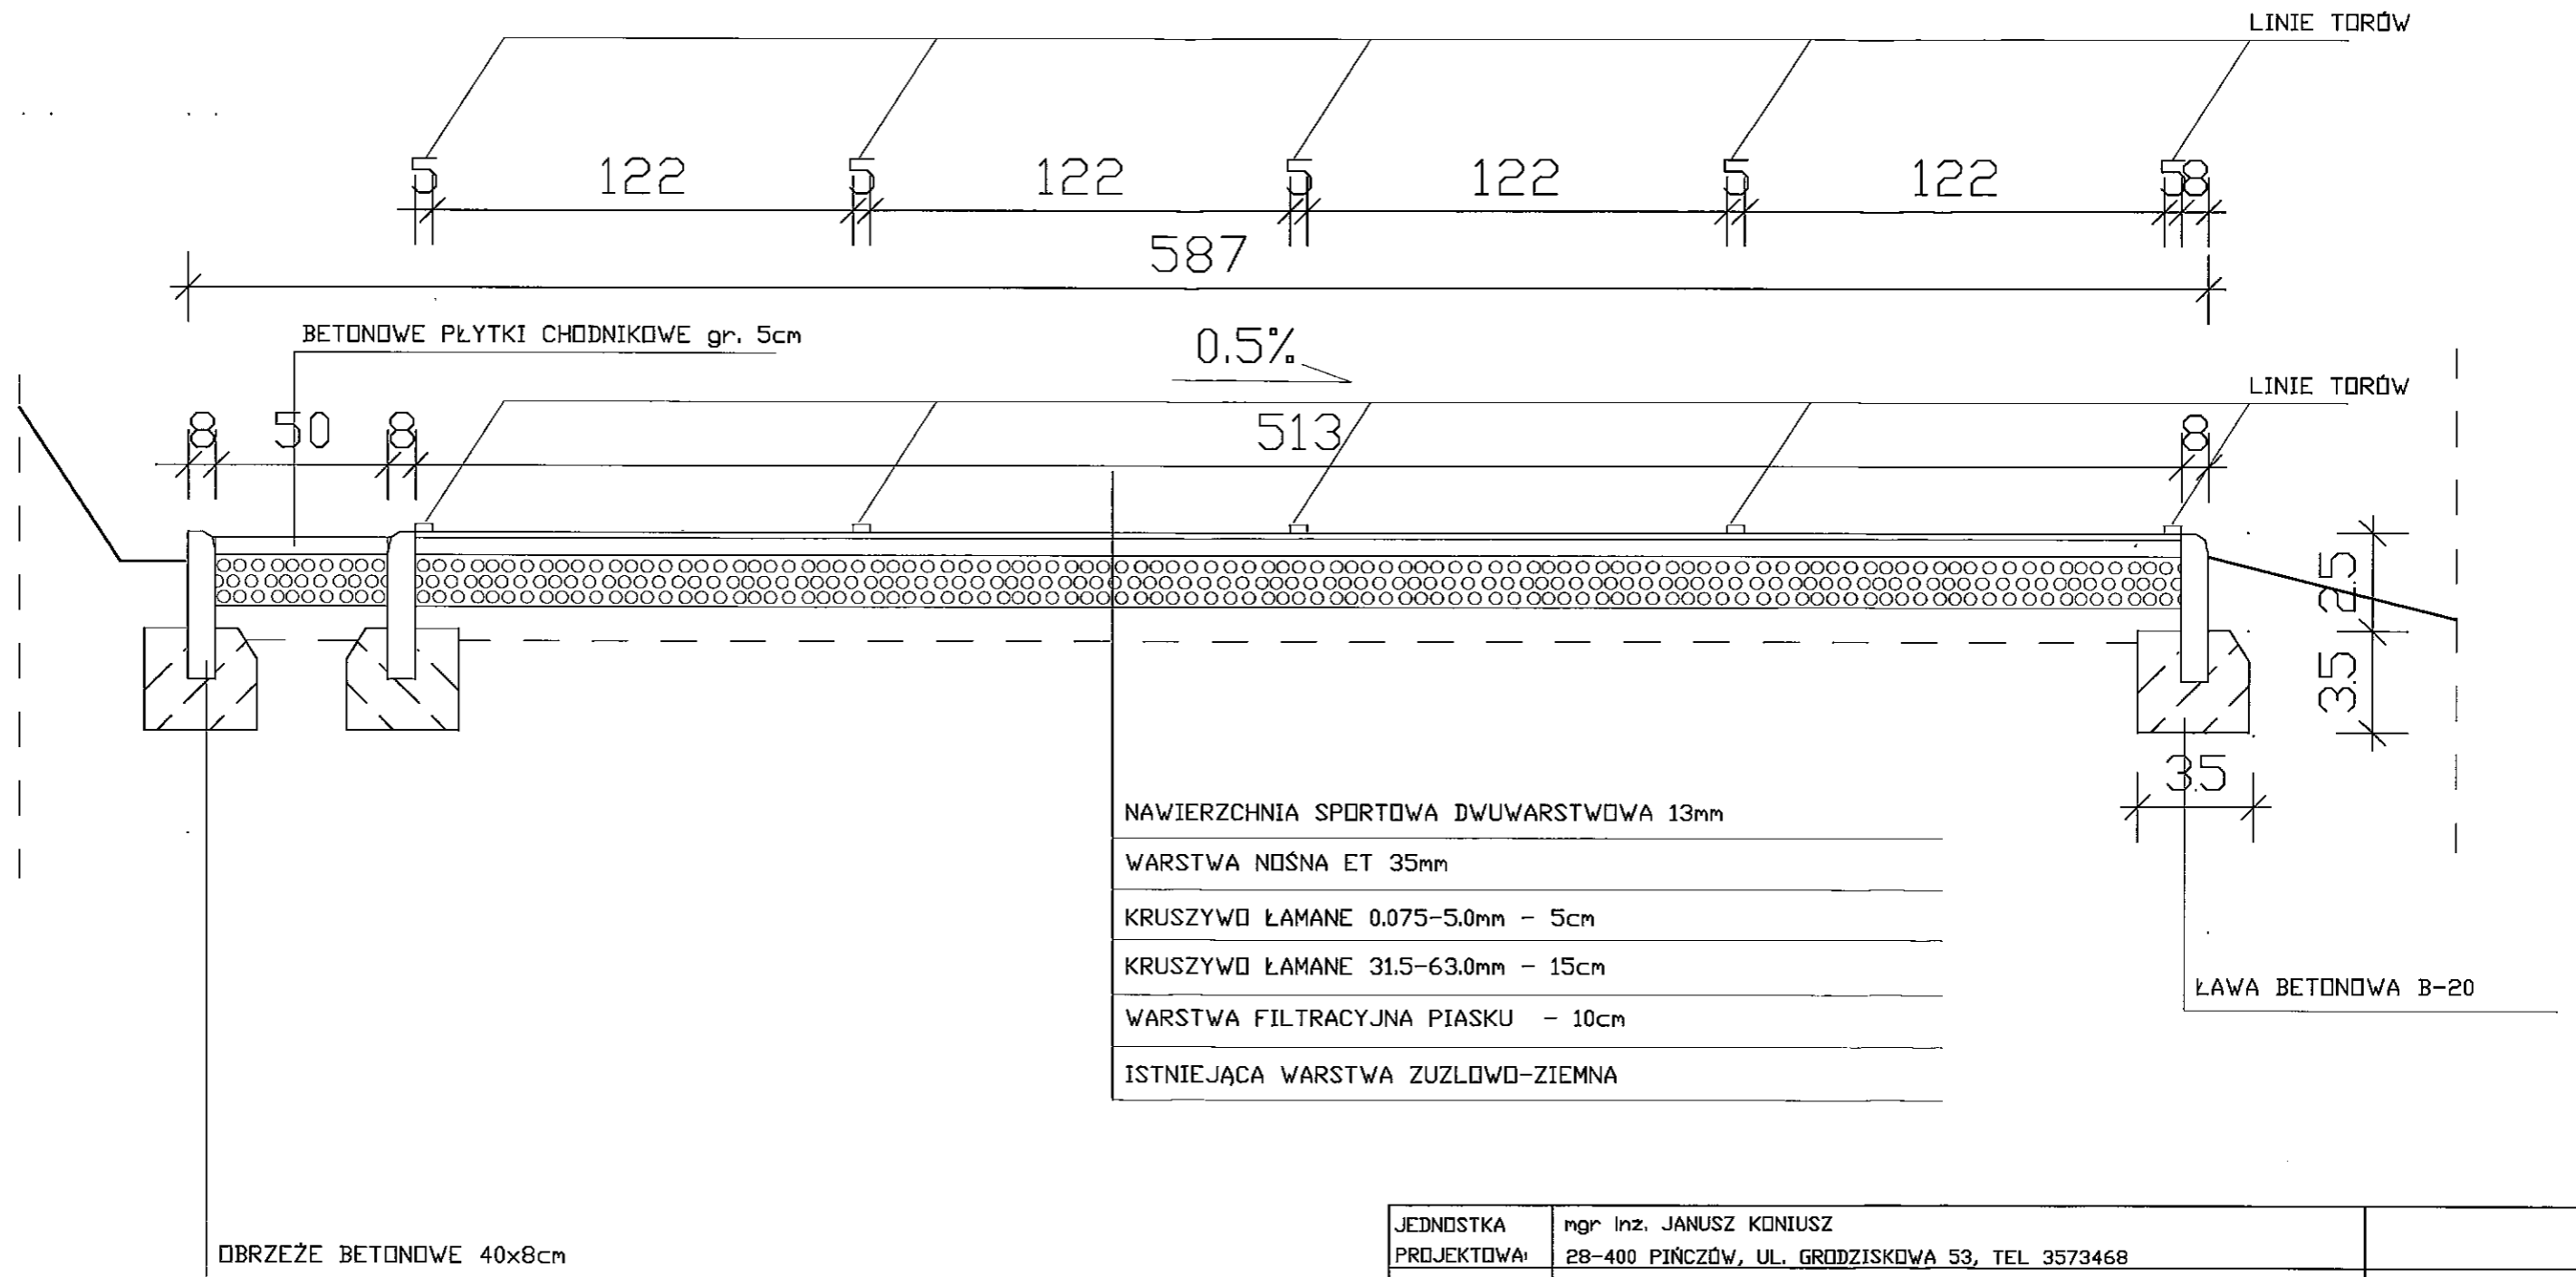

NAWIERZCHNIA SPORTOWA DWUWARSTWOWA 13mm
WARSTWA NOŚNA ET 35mm
KRUSZYWO ŁAMANE 0.075-5.0mm - 5cm
KRUSZYWO ŁAMANE 31.5-63.0mm - 15cm
WARSTWA FILTRACYJNA PIASKU - 10cm
ISTNIEJĄCA WARSTWA ZUZŁOWD-ZIEMNA

JEDNOSTKA PROJEKTOWA:	mgr inż. JANUSZ KONIUSZ 28-400 PIŃCZÓW, UL. GRODZISKOWA 53, TEL. 3573468	
TEMAT:	BIEŻNIA DO BIEGÓW SPRINTERSKICH - PRZEKRÓJ A-A	FAZA:
OBIEKT:	BUDOWA BIEŻNI 4 STANDWISKOWEJ WRAZ Z BIEŻNIĄ DO SKOKU W DAL PRZY SZKOLE PODSTAWOWEJ NR.3 W KAZIMIERZY W.	DT
INWESTOR:	GMINA KAZIMIERZA WIELKA	DATA WYKONANIA:
ADRES:	KAZIMIERZA WIELKA, nr. ewid. gruntu 166	listopad 2016r.
PROJEKTANT:	mgr inż. Janusz Koniusz upr. bud. KL 77/93 specj. architektoniczny konstrukcyjno-budowlany 28-400 Pińczów, ul. Grodzisko 53 NIP 662-100-06-95 REGON 141111111	SKALA: 1:20 RYS.NR. 2