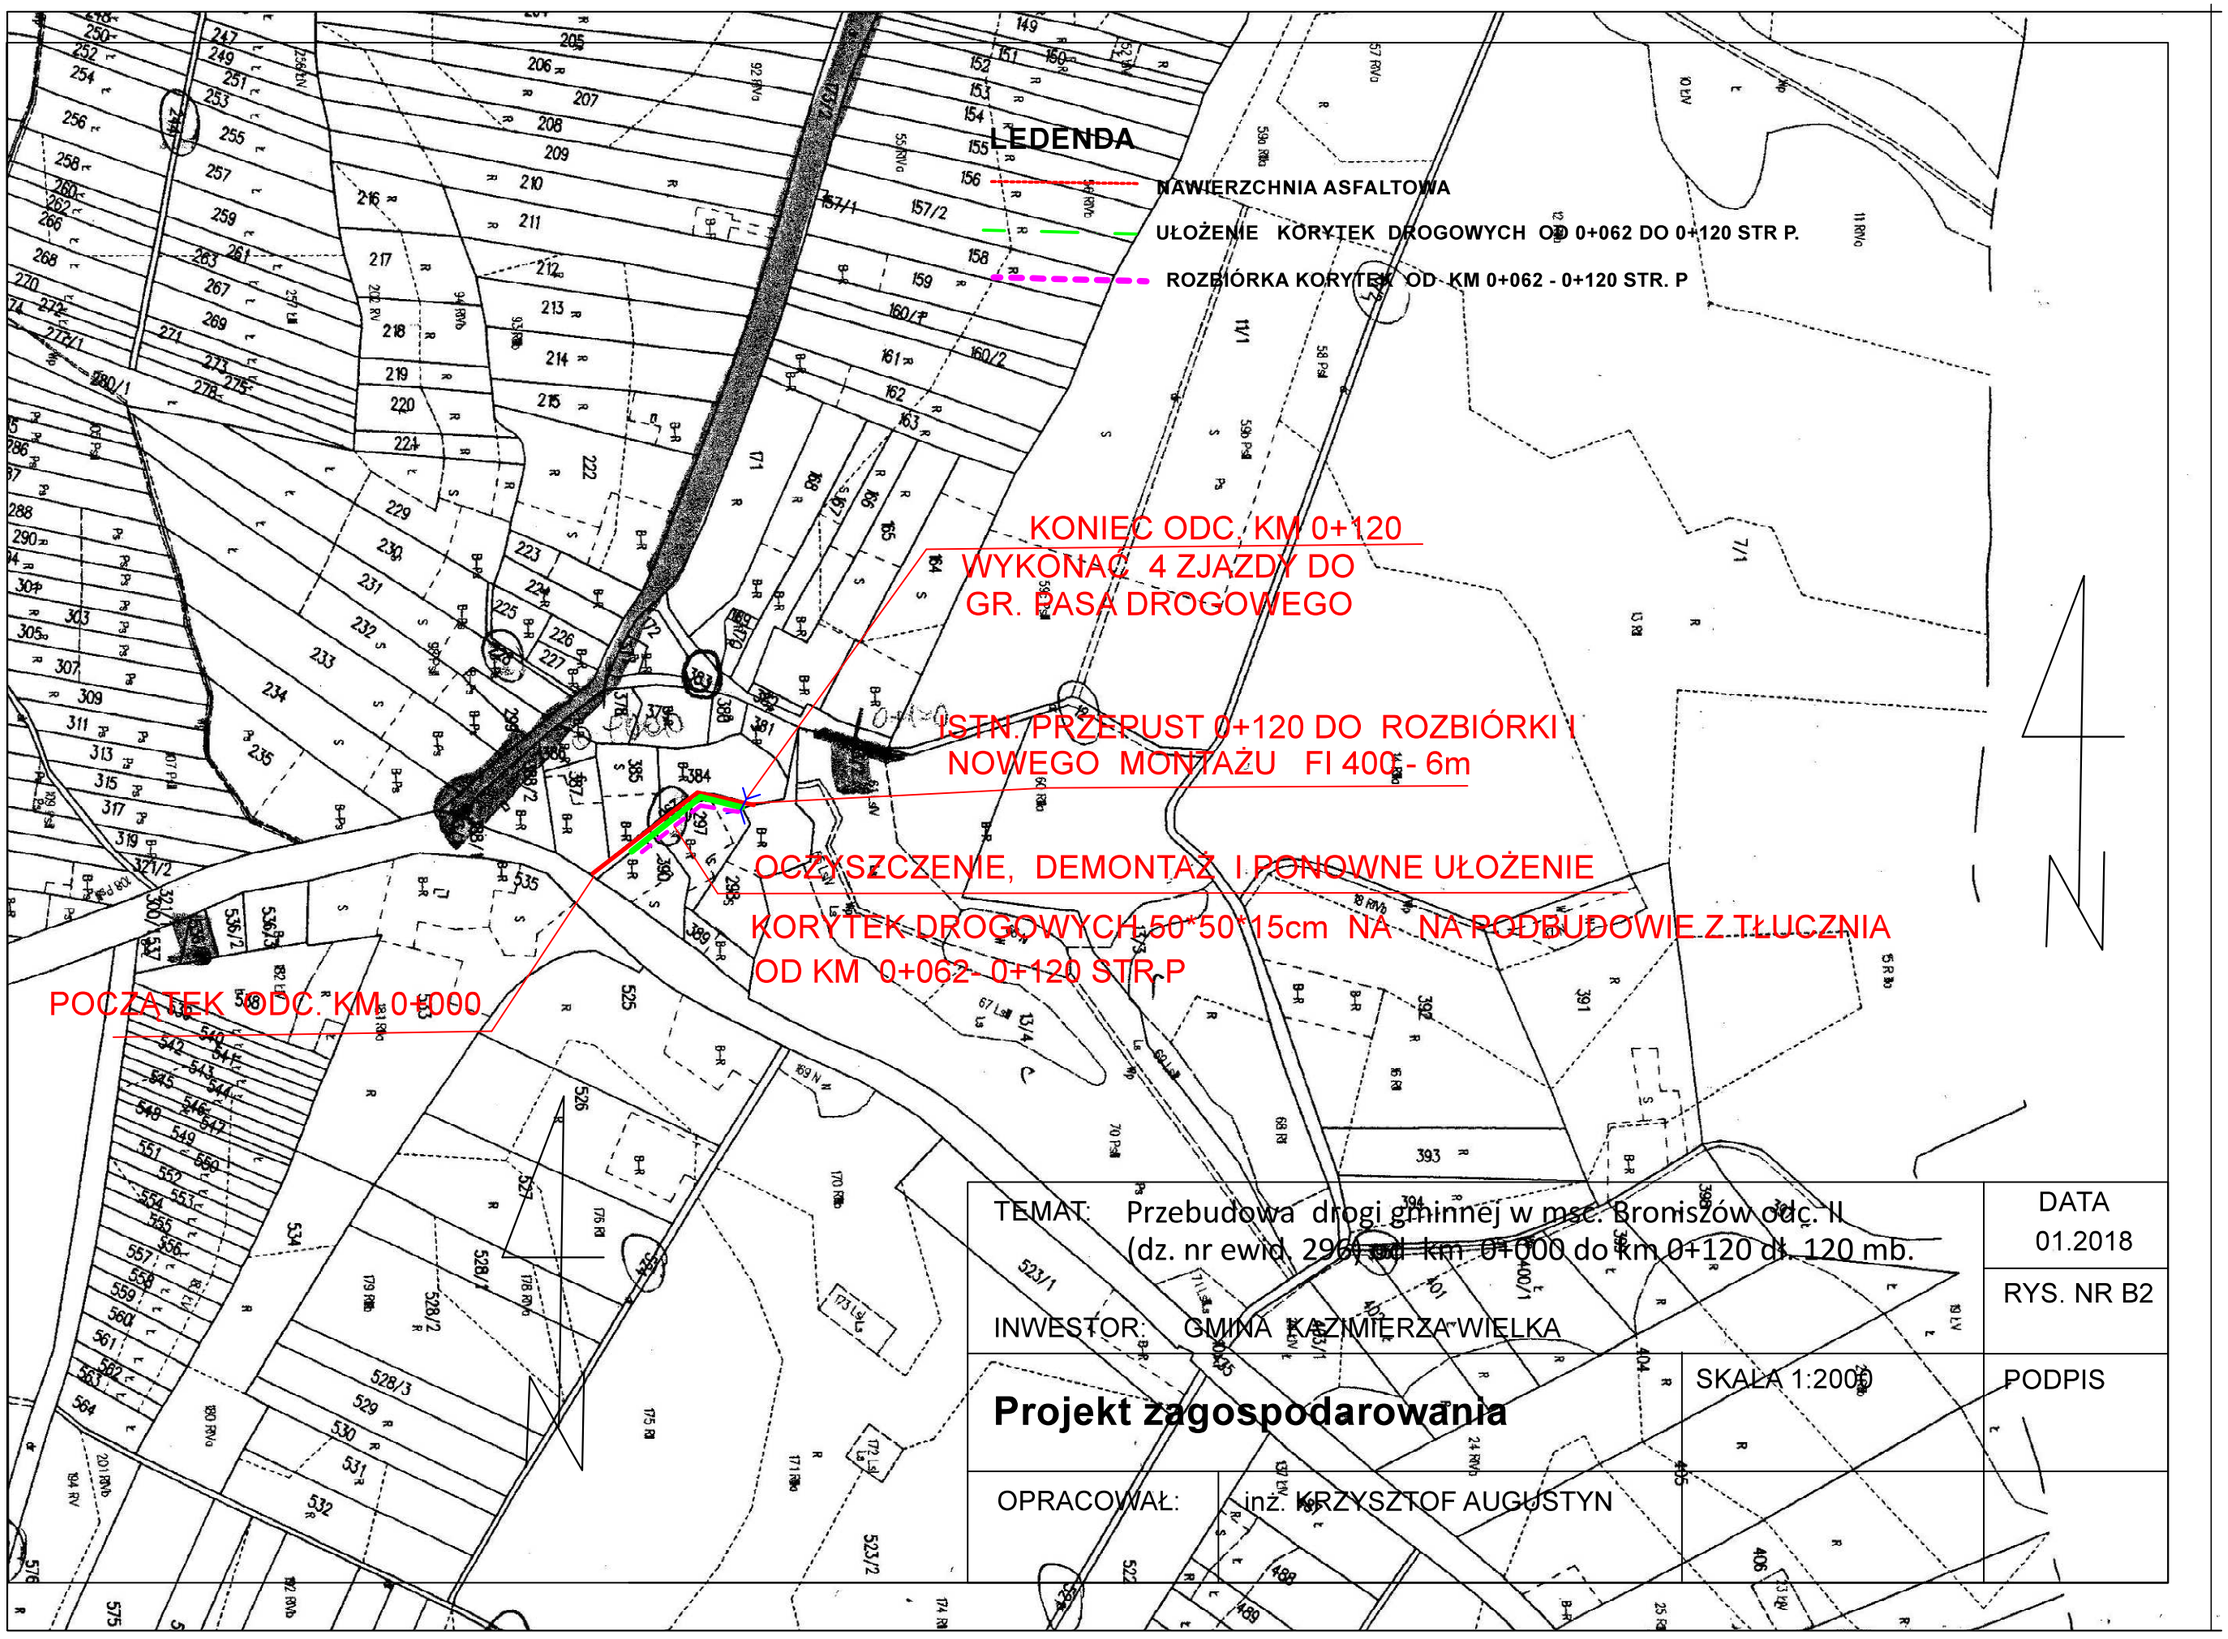


| | |
|---|---|
| TEMAT: Przebudowa drogi gminnej w msc. Broniszów odc. II (dz. nr ewid. 296 od km 0+000 do km 0+120 dł. 120 mb. | DATA 01.2018 |
| INWESTOR: GMINA KAZIMIERZA WIELKA | RYS. NR B2 |
| **Projekt zagospodarowania** SKALA 1:2000 | PODPIS |
| OPRACOWAŁ: inż. KRZYSZTOF AUGUSTYN | |