


PRZEKRÓJ TYPOWY- STANIEJĄCY

skala 1:25


od km 0+000 do km 0+062

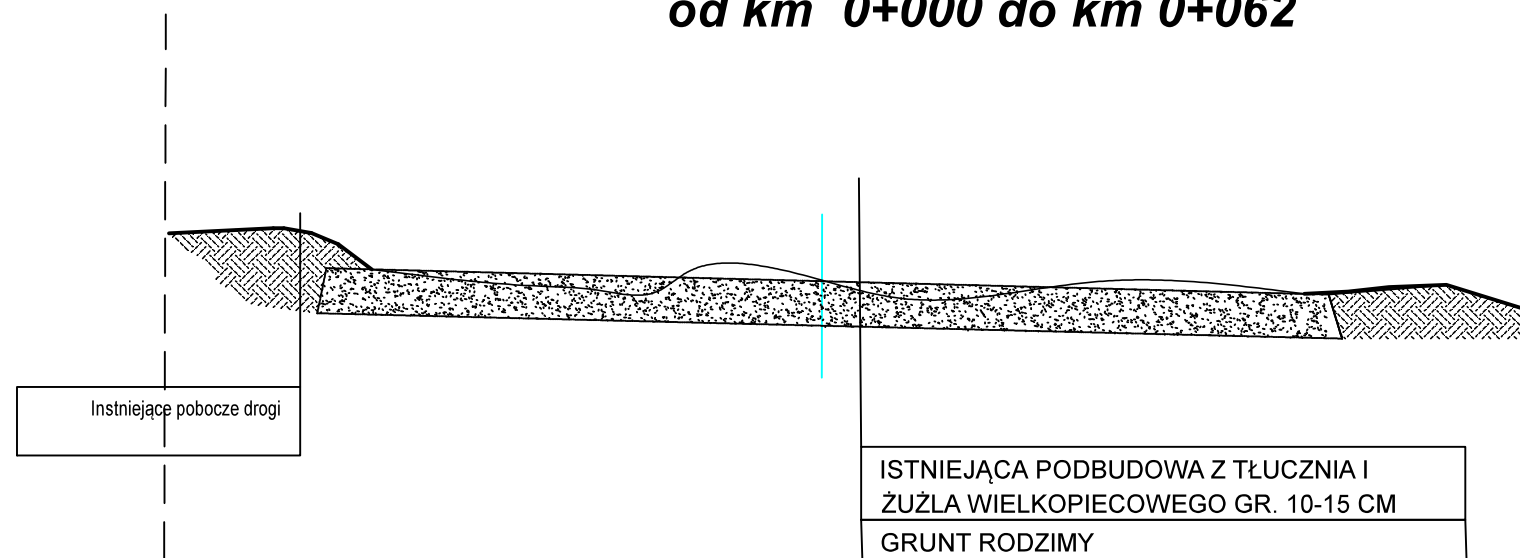

PRZEKRÓJ TYPOWY- STAN PROJEKTOWANY

skala 1:25

od km 0+000 do km 0+062

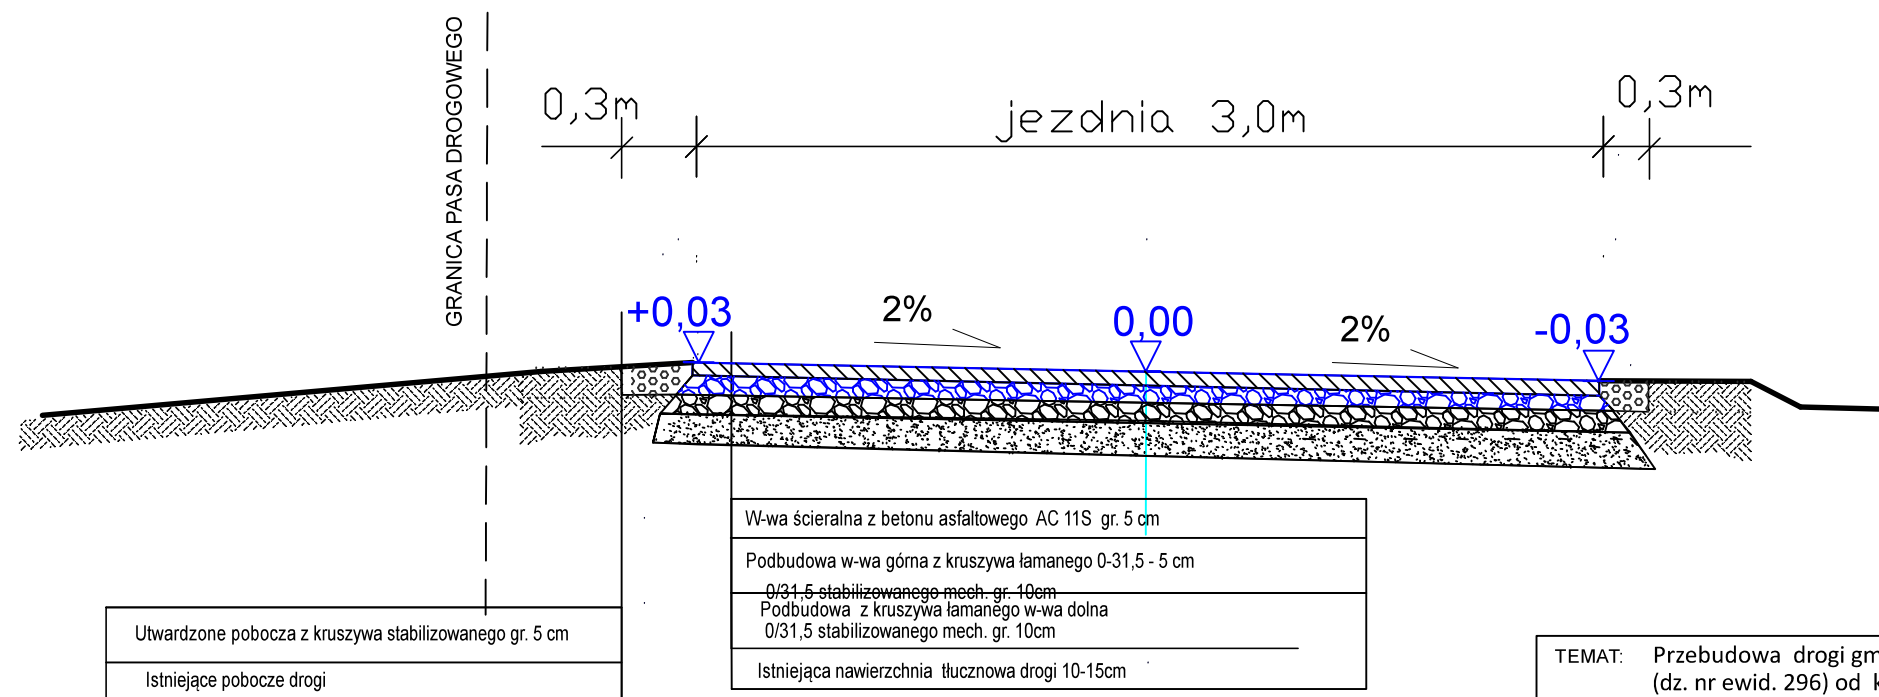

TEMAT: Przebudowa drogi gminnej w msc. Broniszów odc. II (dz. nr ewid. 296) od km 0+000 do km 0+120 dł. 120 mb.		DATA 01.2018
INWESTOR: GMINA KAZIMIERZA WIELKA		RYS. NR A3
PRZEKRÓJ TYPOWY W KM 0+050		SKALA 1:25
OPRACOWAŁ:	inż. KRZYSZTOF AUGUSTYN	PODPIS