



PRZEKRÓJ TYPOWY- STANIEJĄCY
skala 1:25
od km 0+00 do km 0+1220

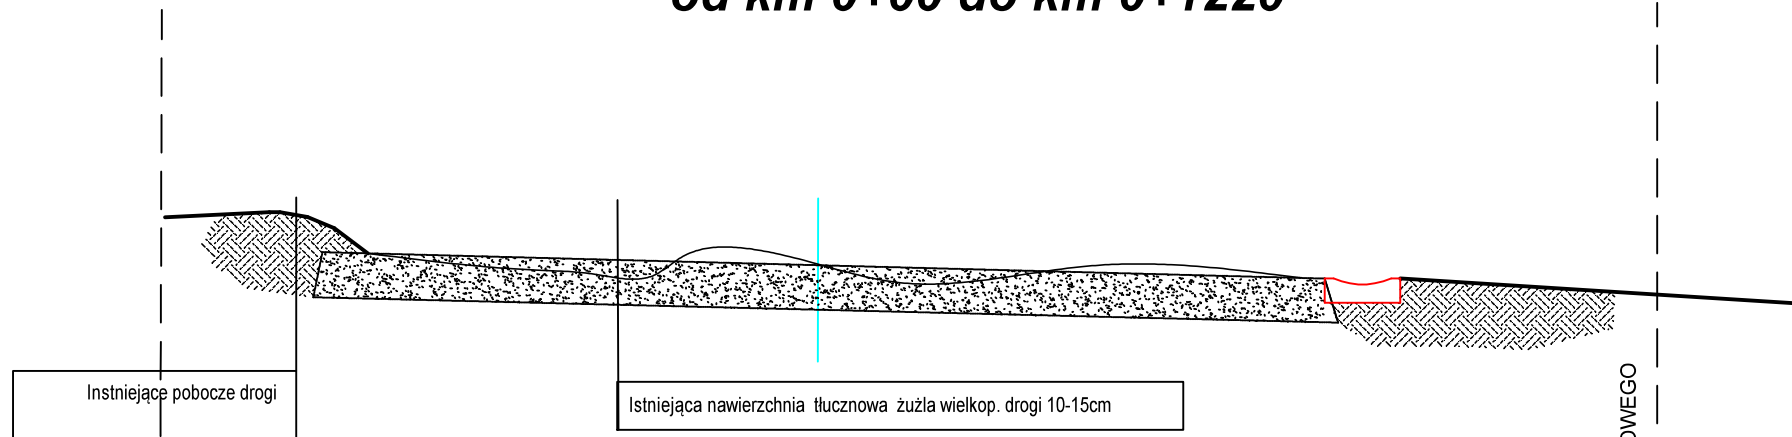

PRZEKRÓJ TYPOWY- STAN PROJEKTOWANY
skala 1:25
od km 0+062 do km 0+120

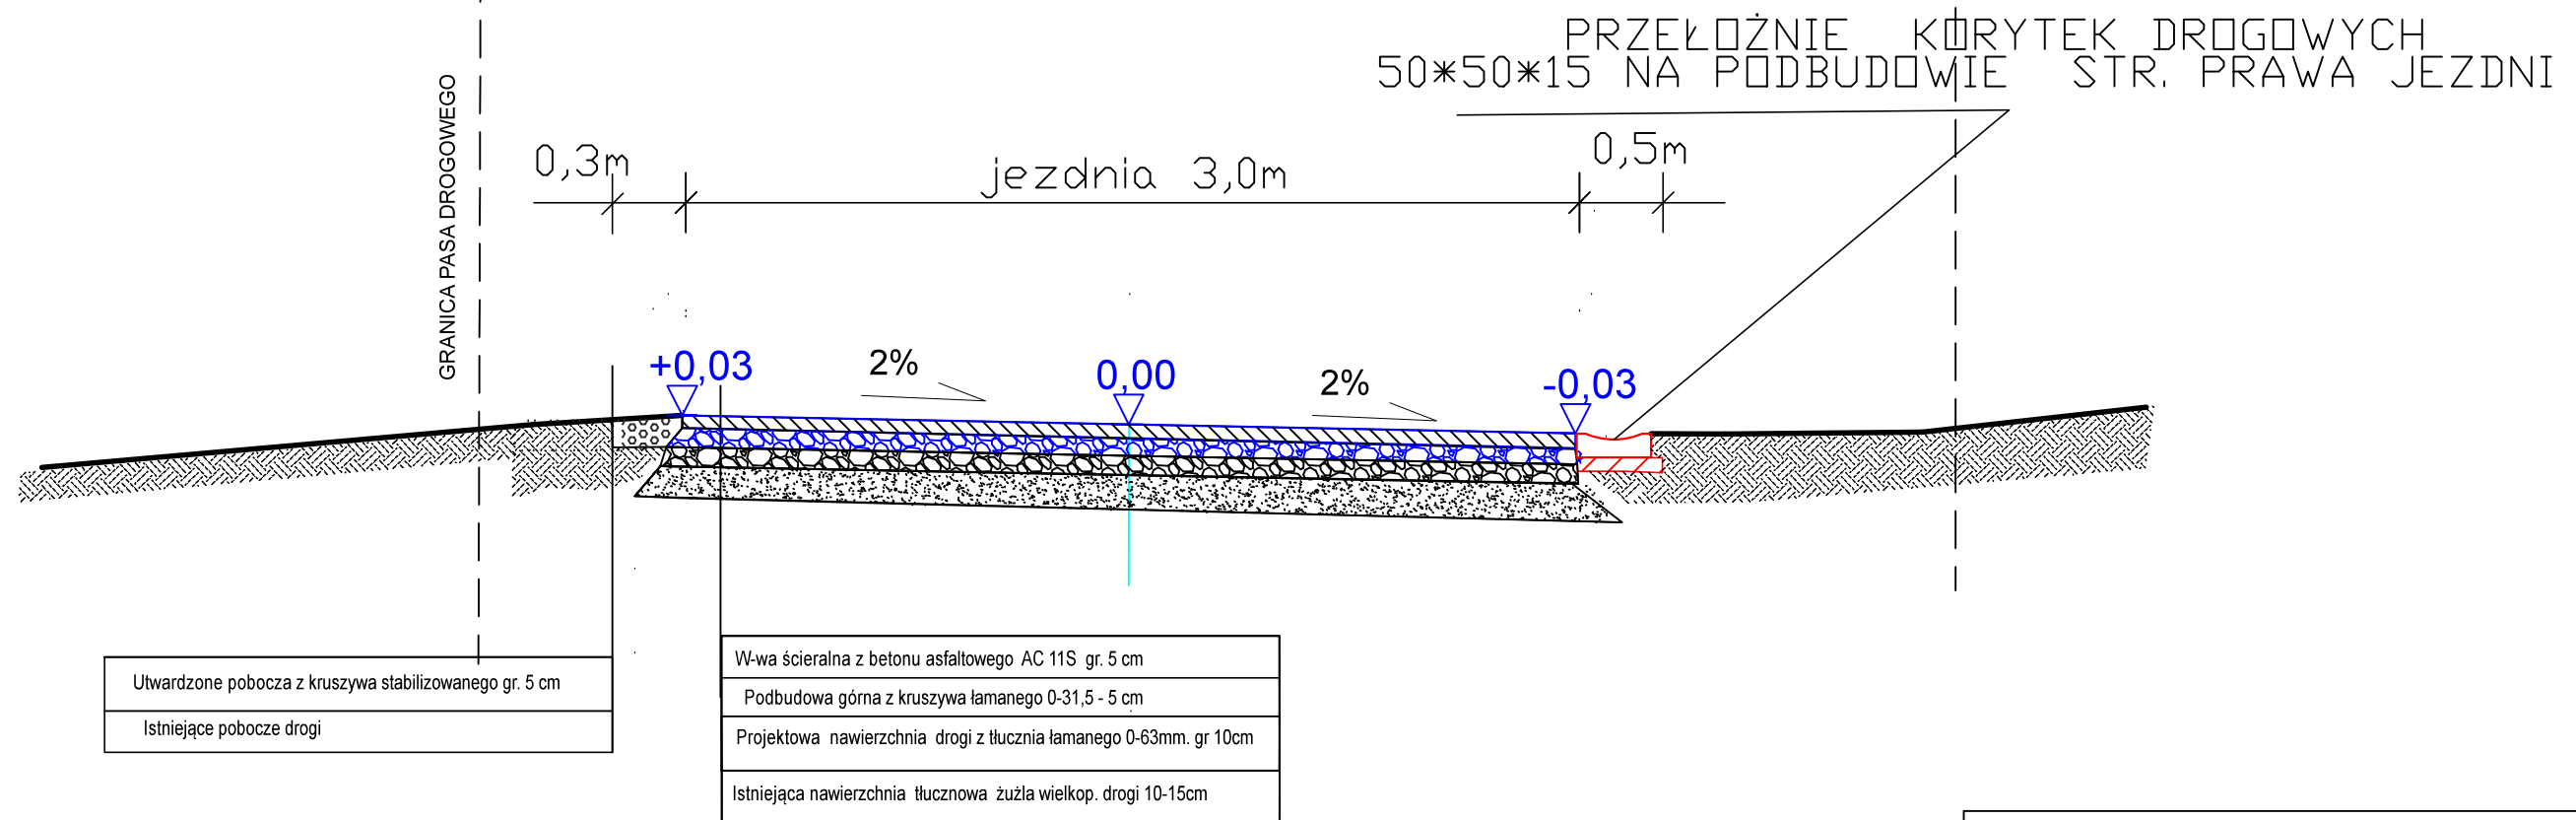

Utwardzone pobocze z kruszywa stabilizowanego gr. 5 cm
 Istniejące pobocze drogi

W-wa ściernalna z betonu asfaltowego AC 11S gr. 5 cm
 Podbudowa górna z kruszywa łamanego 0-31,5 - 5 cm
 Projektowa nawierzchnia drogi z tłuczni łamanego 0-63mm. gr 10cm
 Istniejąca nawierzchnia tłucznowa żuźla wielkop. drogi 10-15cm

| | | |
|---|-------------------------|-----------------|
| TEMAT: Przebudowa drogi gminnej w msc. Broniszów odc. II (dz. nr ewid. 296) od km 0+000 do km 0+120 dł. 120 mb. | | DATA 01.2018 |
| INWESTOR: GMINA KAZIMIERZA WIELKA | | RYS. NR A4 |
| PRZEKRÓJ TYPOWY W KM 0+115 | SKALA 1:25 | PODPIS |
| OPRACOWAŁ: | inż. KRZYSZTOF AUGUSTYN | |