



PRZEKRÓJ TYPOWY- STANIEJĄCY
skala 1:25
od km 0+000 do km 0+100

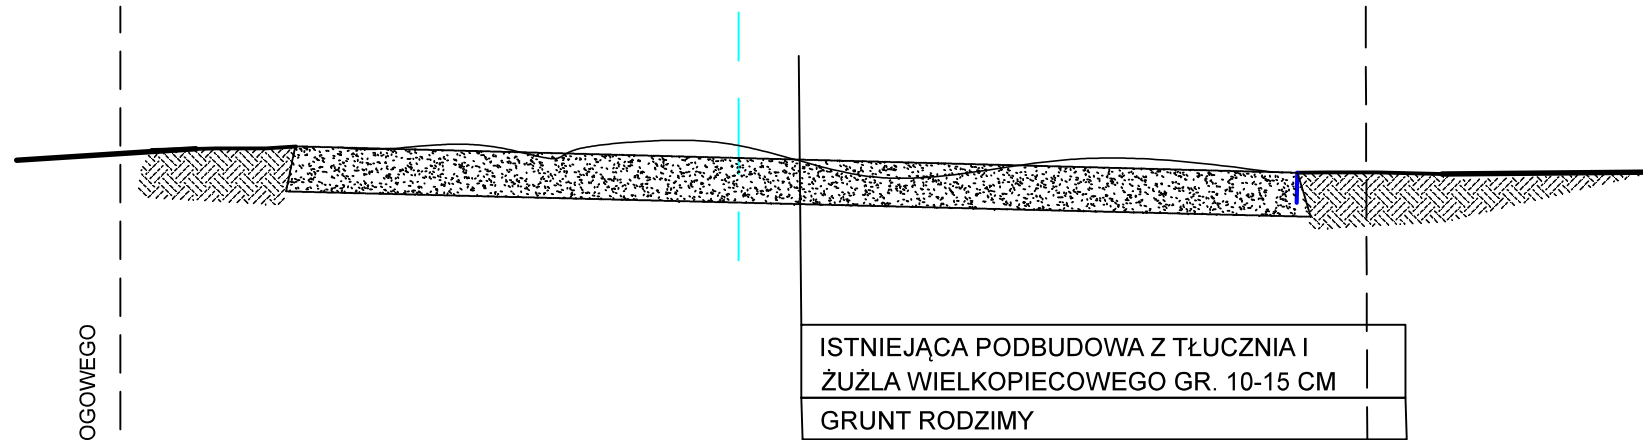

PRZEKRÓJ TYPOWY- STAN PROJEKTOWANY
skala 1:25
od km 0+060 do km 0+100

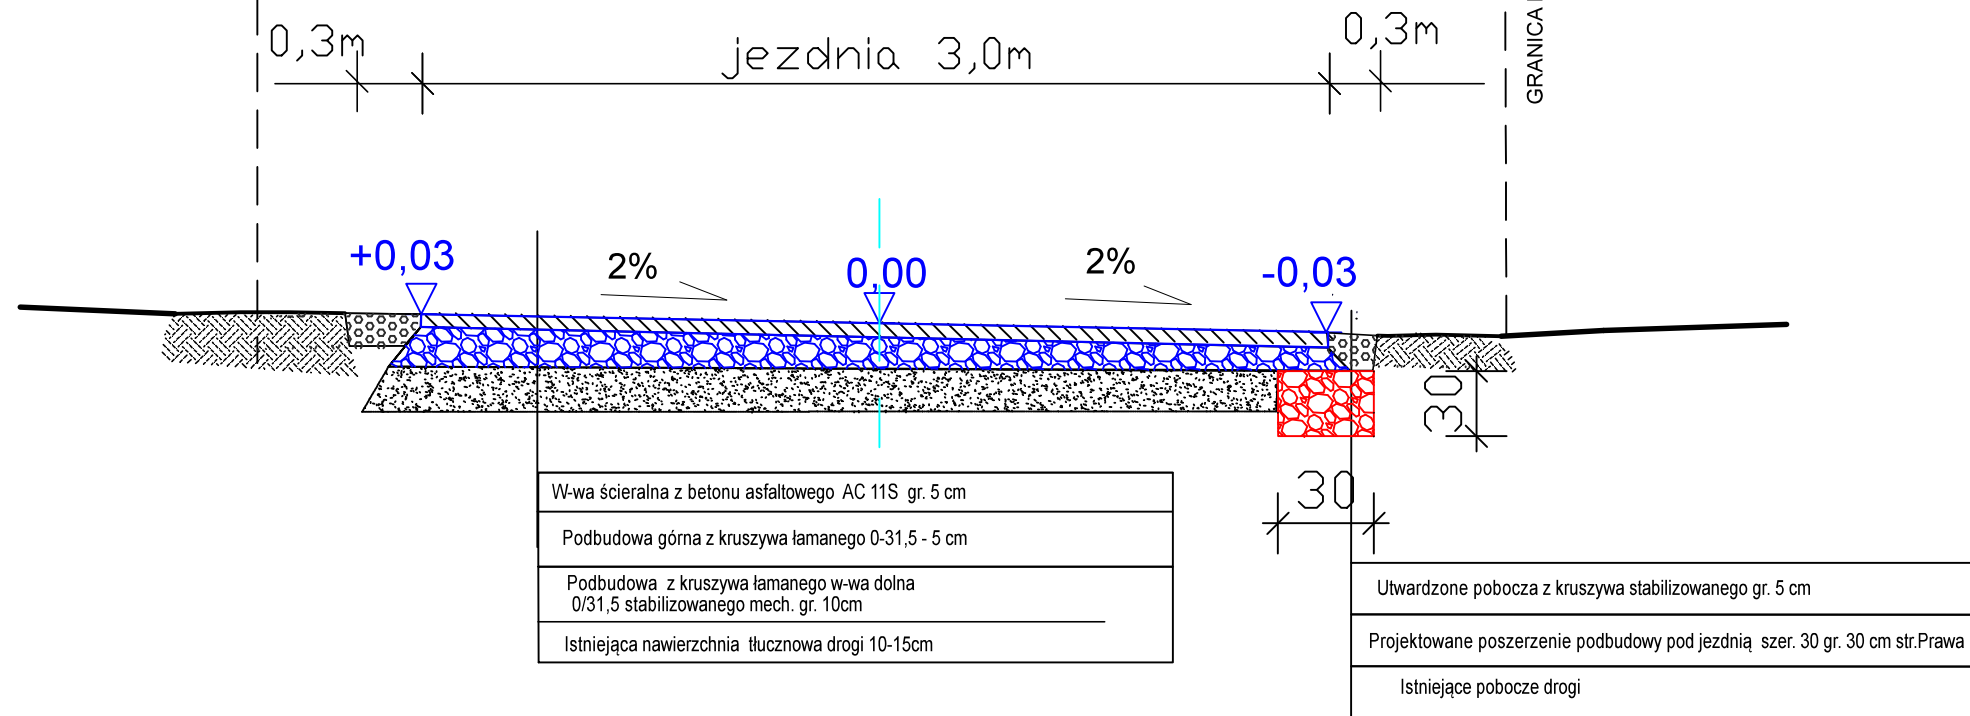

TEMAT: Przebudowa drogi gminnej w msc. Broniszów dz. nr ewid. 383, od km 0+000 do km 0+160		DATA 01.2018
INWESTOR: GMINA KAZIMIERZA WIELKA		RYS. NR B3
PRZEKRÓJ TYPOWY	SKALA 1:25	PODPIS
OPRACOWAŁ:	inż. KRZYSZTOF AUGUSTYN	