


PRZEKRÓJ TYPOWY- STANIEJĄCY

skala 1:25


od km 0+0100 do km 0+160

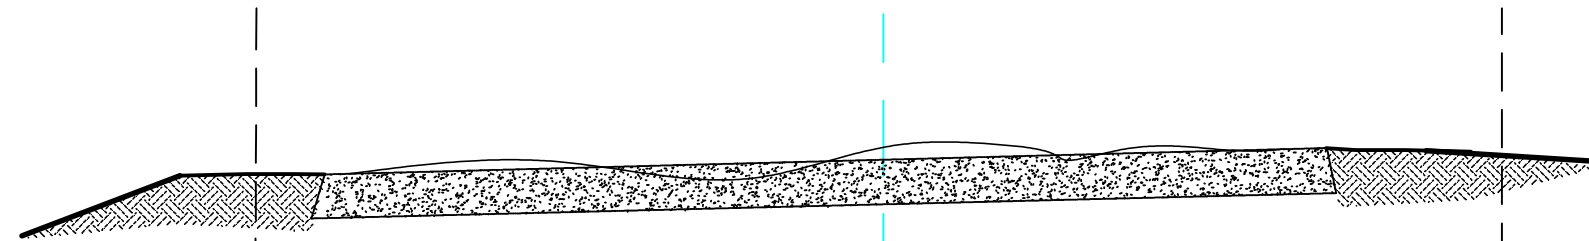

PRZEKRÓJ TYPOWY- STAN PROJEKTOWANY

skala 1:25

od km 0+100 do km 0+160

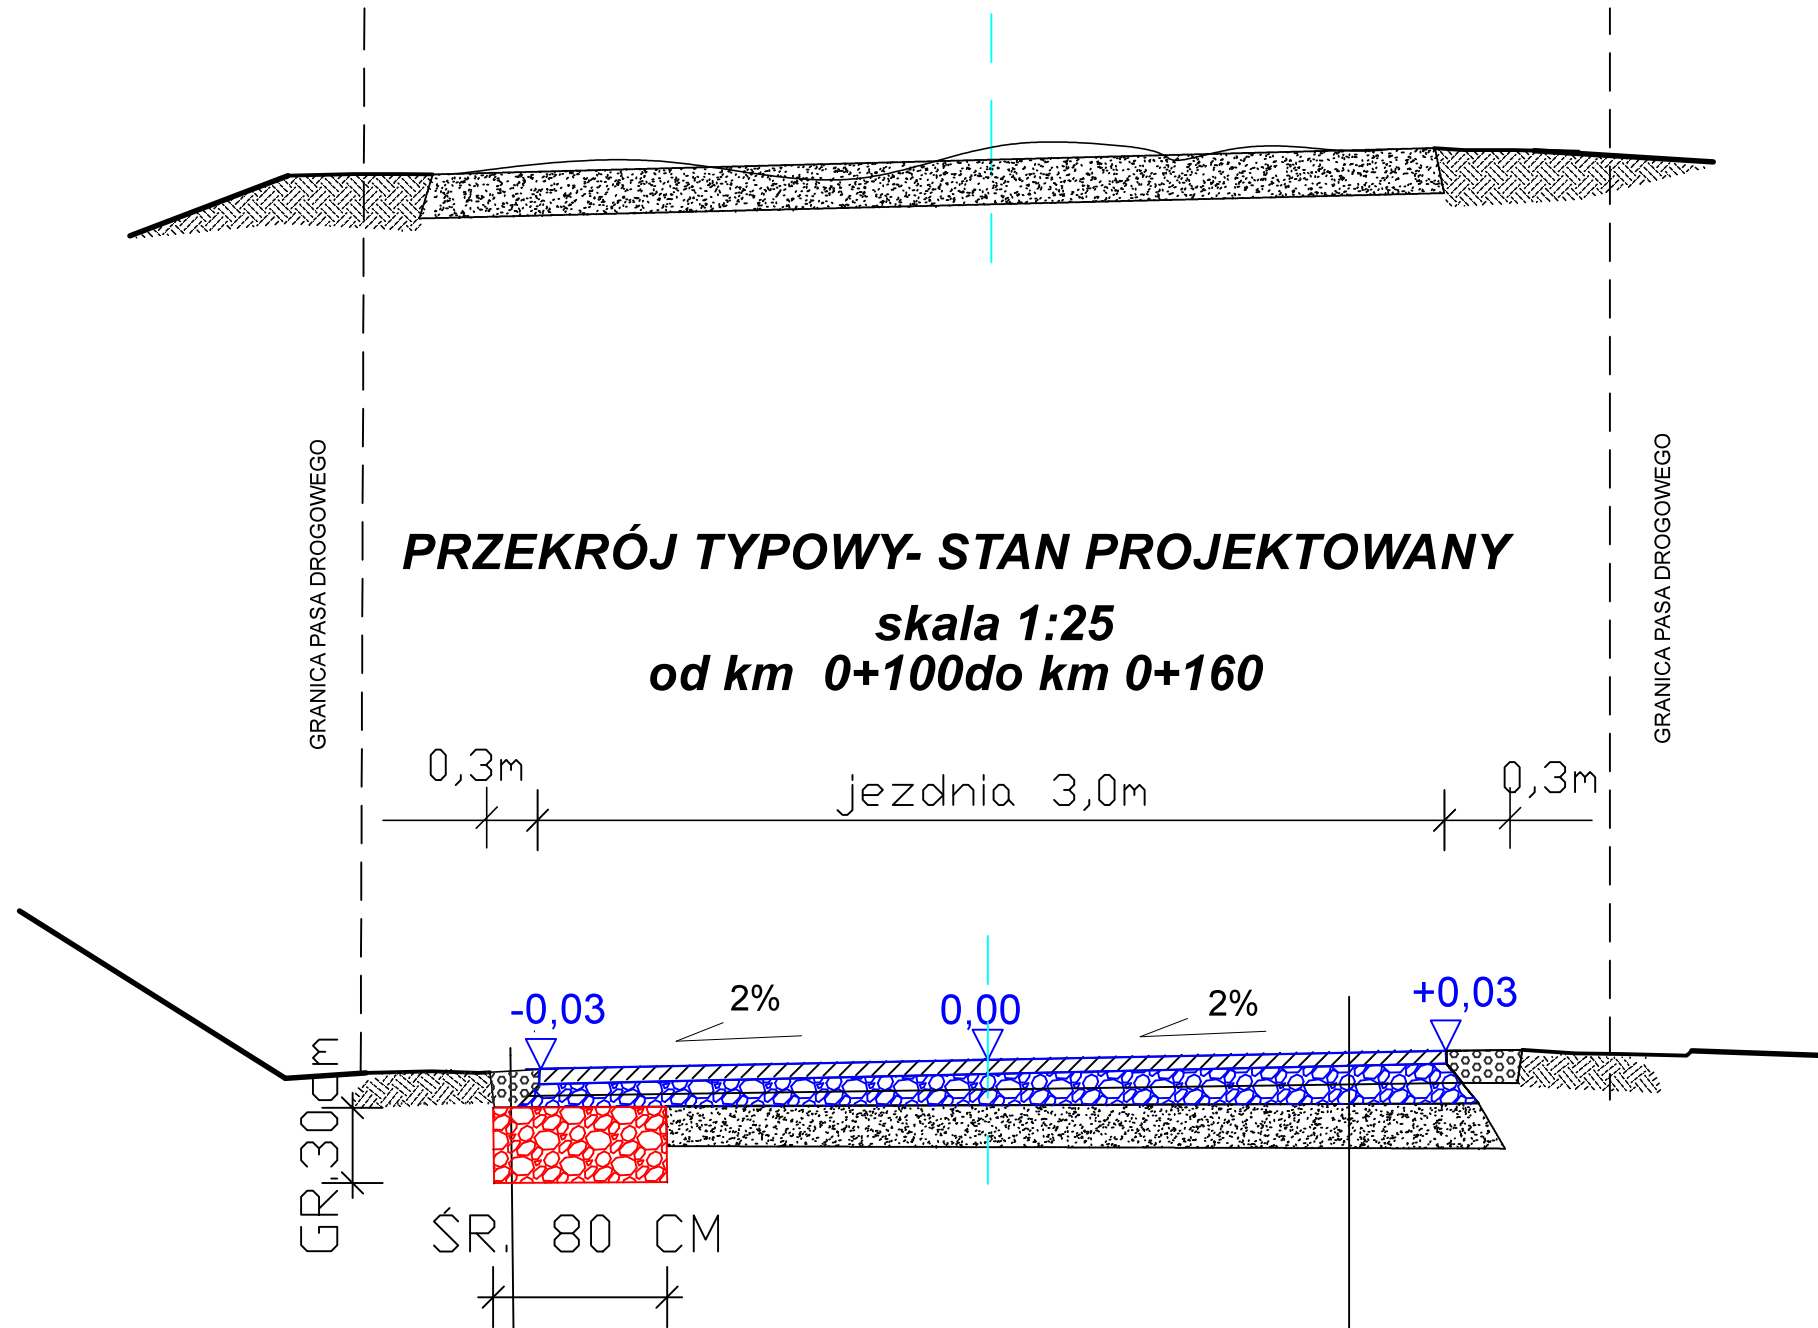

Utwardzone pobocza z kruszywa stabilizowanego gr. 5 cm
Projektowane poszerzenie podbudowy pod jezdnią szer. 30 gr. 30 cm str. lewa
Istniejące pobocze drogi

W-wa ścieralna z betonu asfaltowego AC 11S gr. 5 cm
Podbudowa górna z kruszywa łamanego 0-31,5 - 5 cm
Projektowa nawierzchnia drogi z tłucznia łamanego 0-63mm. gr 10cm
Istniejąca nawierzchnia tłuczniowa żużla wielkop. drogi 10-15cm

TEMAT: Przebudowa drogi gminnej w msc. Broniszów dz. nr ewid. 383, od km 0+000 do km 0+160		DATA 01.2018
INWESTOR: GMINA KAZIMIERZA WIELKA		RYS. NR B4
PRZEKRÓJ TYPOWY	SKALA 1:25	PODPIS
OPRACOWAŁ:	inż. KRZYSZTOF AUGUSTYN	