


LOKALIZACJA INWESTYCJI

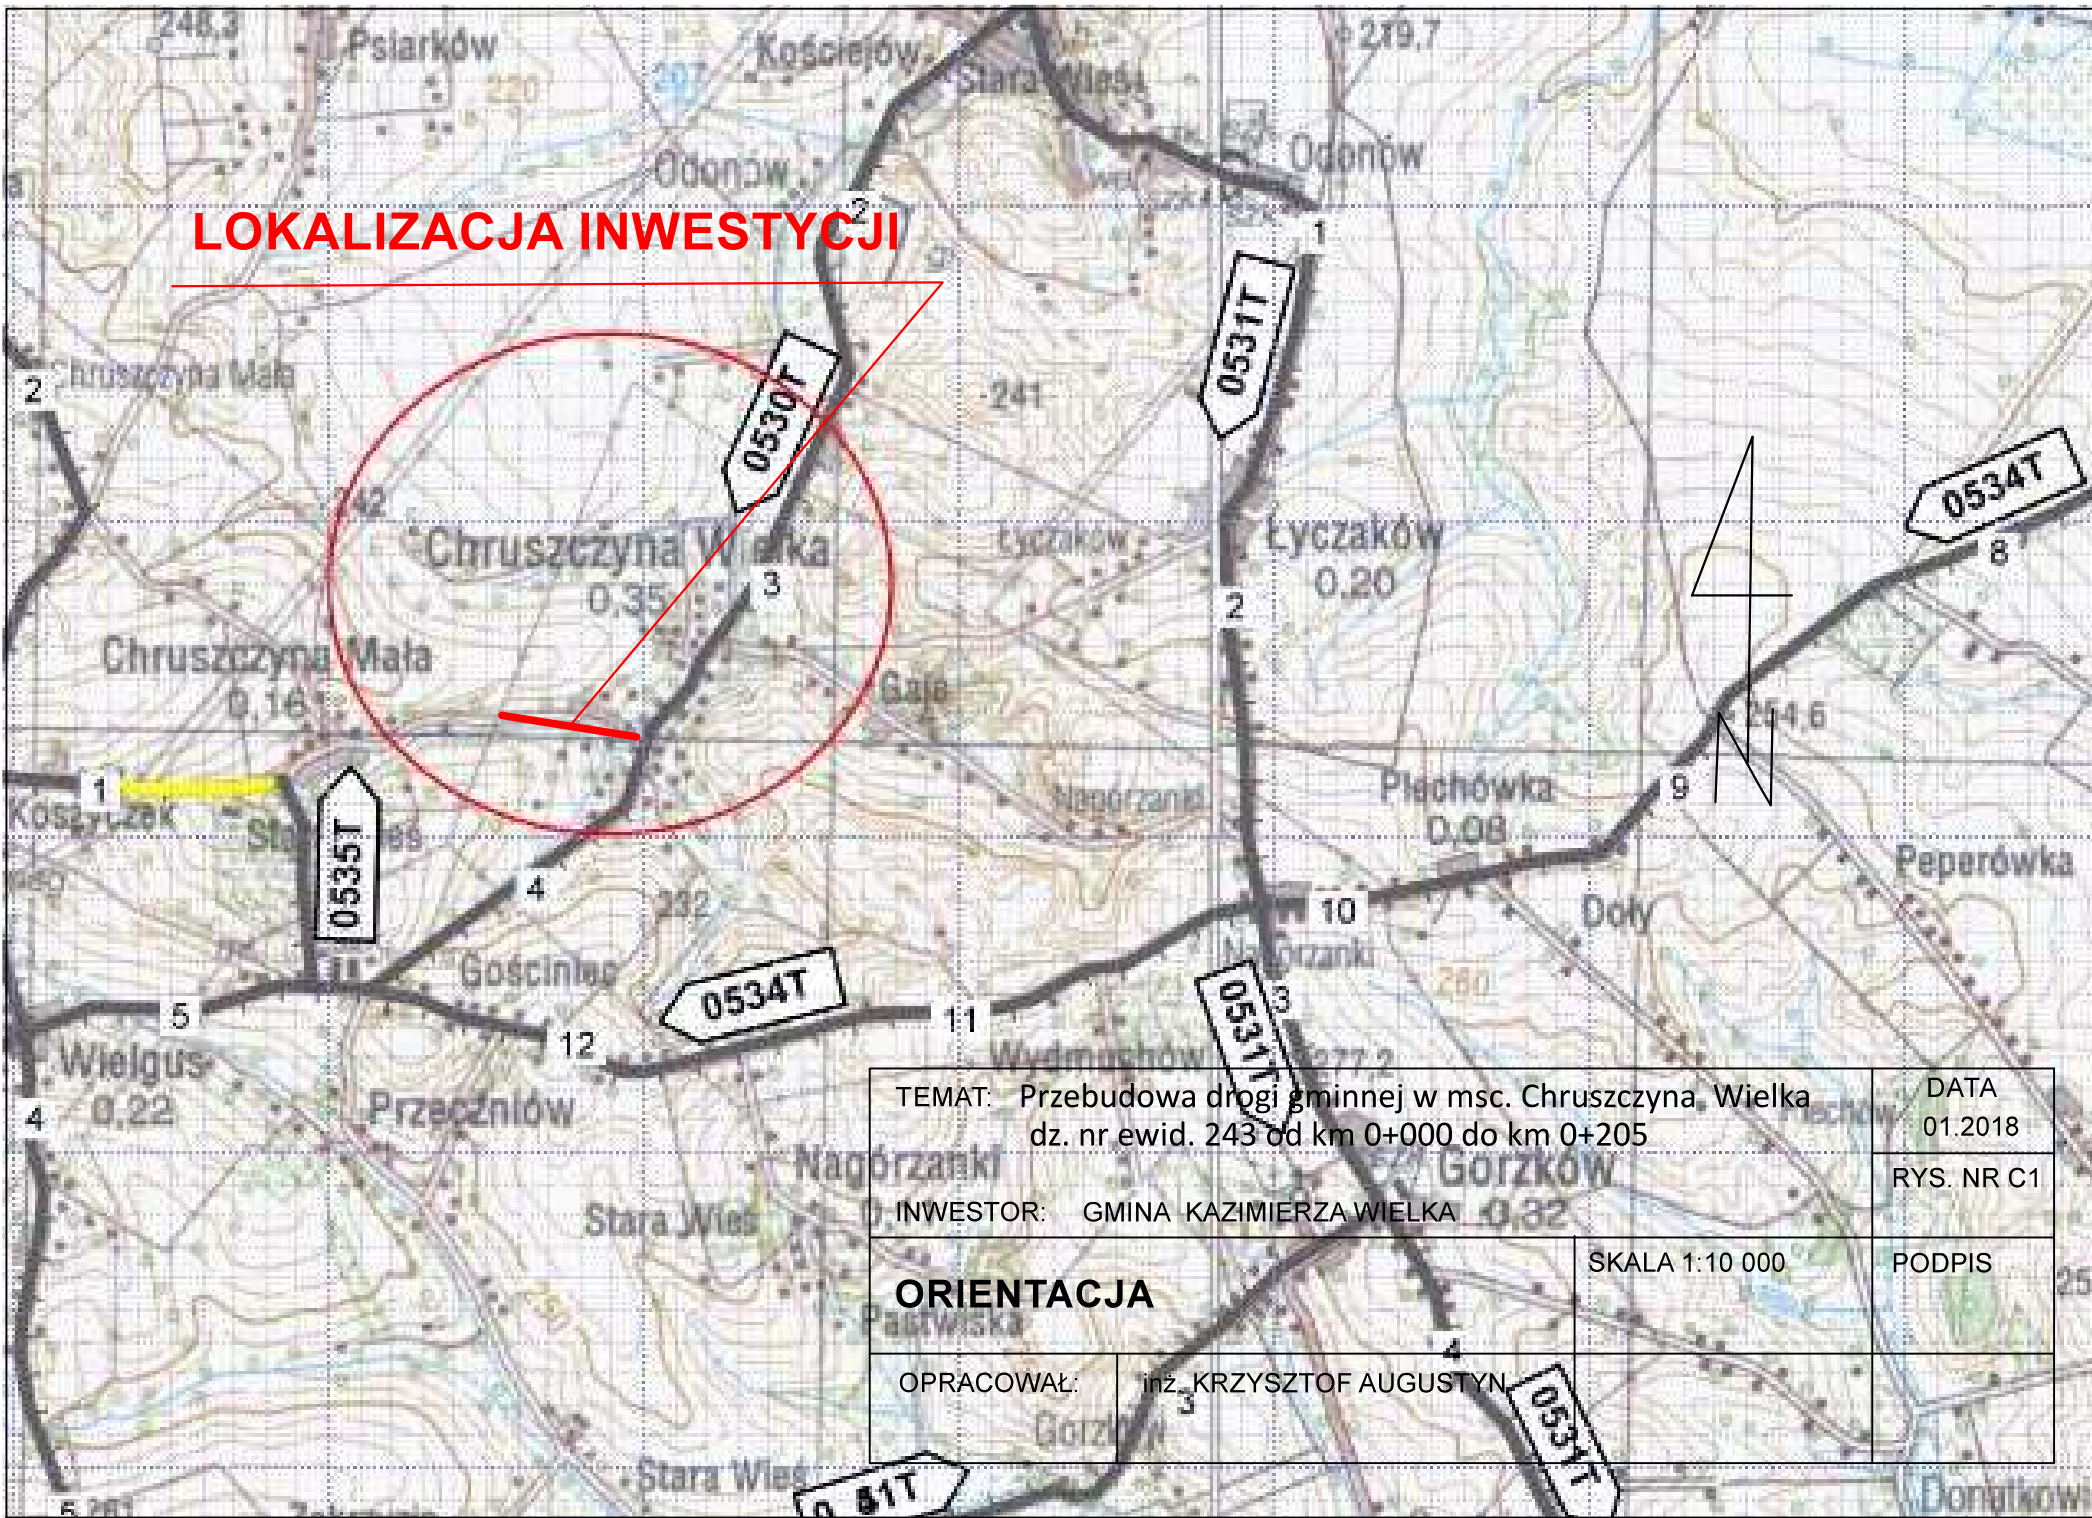

TEMAT: Przebudowa drogi gminnej w msc. Chruszczyna Wielka
dz. nr ewid. 243 od km 0+000 do km 0+205

DATA
01.2018

INWESTOR: GMINA KAZIMIERZA WIELKA

RYS. NR C1

ORIENTACJA

SKALA 1:10 000

PODPIS

OPRACOWAŁ: inż. KRZYSZTOF AUGUSTYN

0531T