



PRZEKRÓJ TYPOWY- STAN PROJEKTOWANY

skala 1:25
od km 0+080 do km 0+185

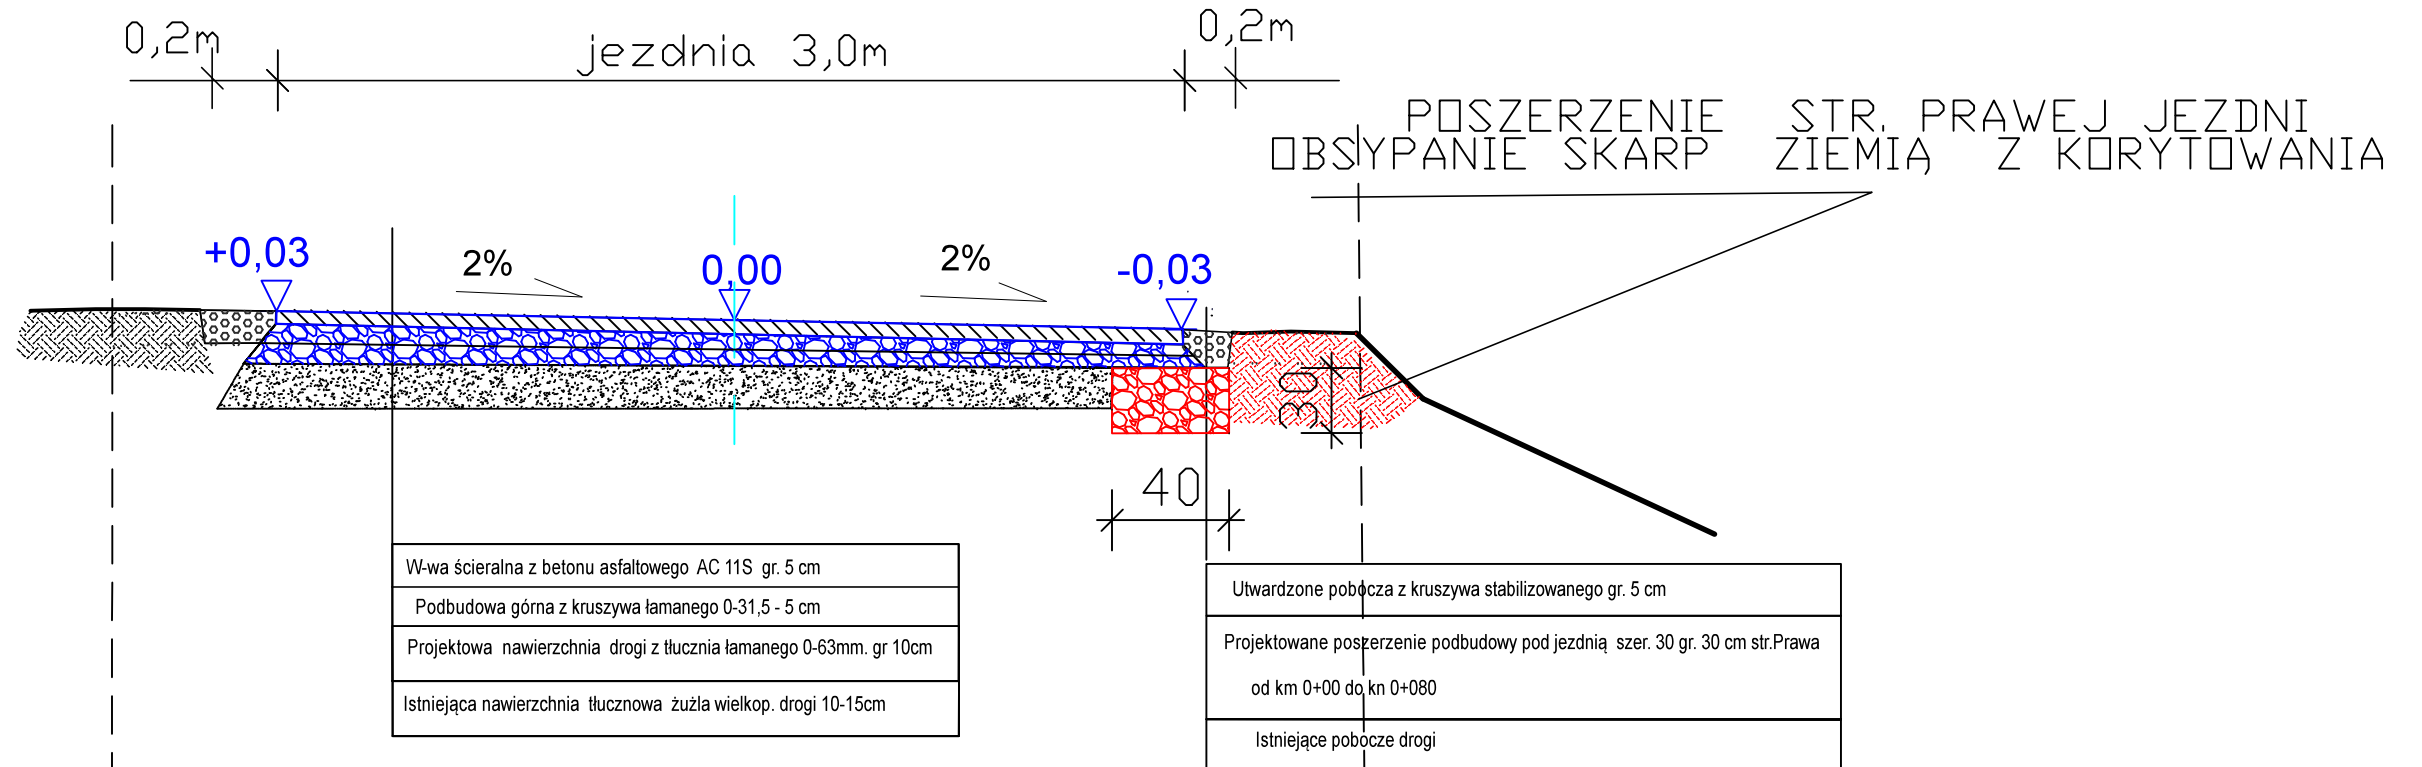

PRZEKRÓJ TYPOWY- STAN PROJEKTOWANY

skala 1:25
od km 0+185 do km 0+205

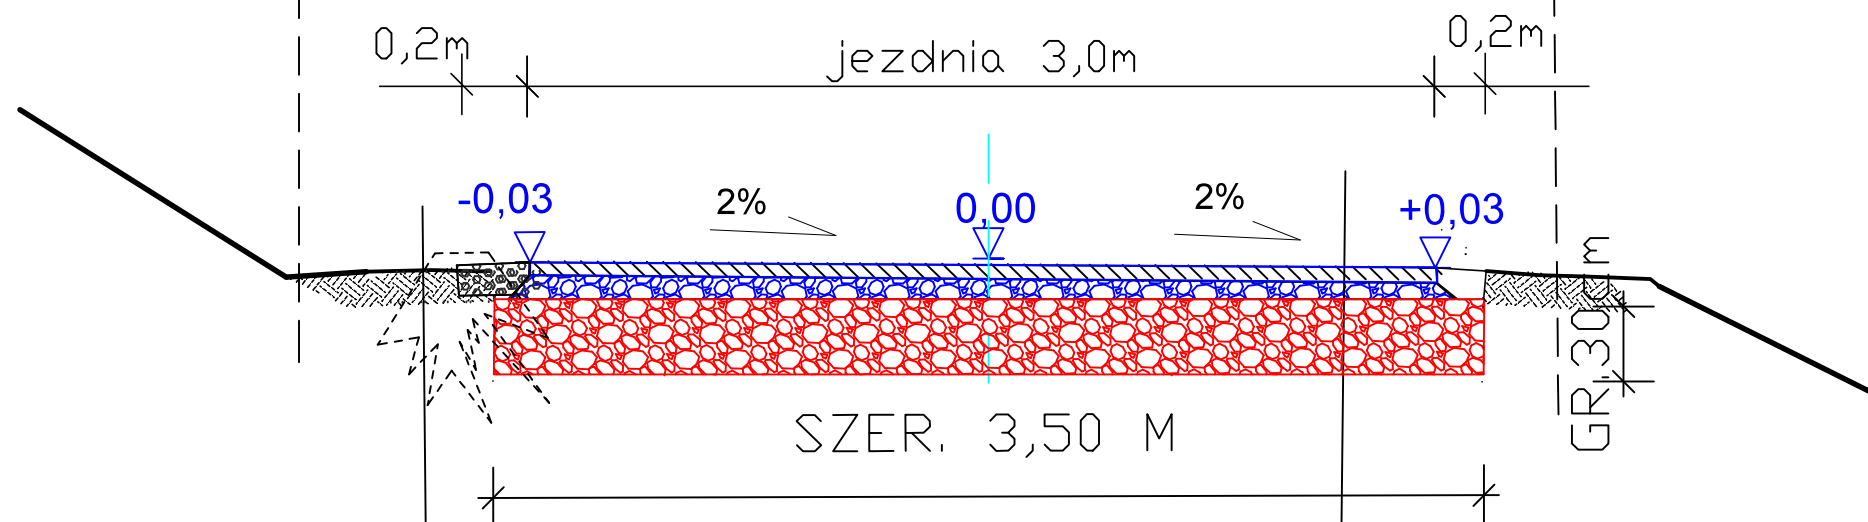

KARCZOWNIE PNI SZT. 5
Utwardzone pobocze z kruszywa stabilizowanego gr. 5 cm
Projektowane koryto pod dodatk. podbudowę pod całą jezdnią gr. 30 cm

W-wa ścieralna z betonu asfaltowego AC 11S gr. 5 cm
Podbudowa górna z kruszywa łamanego 0-31,5 - 5 cm
Podbudowa z kruszywa łamanego w-wa dolna 0-63 mm - 10 cm
Projektowane koryto pod dodatk. podbudowę pod całą jezdnią gr. 30 cm od km 0+185 dok km 0+205

TEMAT: Przebudowa drogi gminnej w msc. Chruszczyna Wielka dz. nr ewid. 243 od km 0+000 do km 0+205		DATA 01.2018
INWESTOR: GMINA KAZIMIERZA WIELKA		RYS. NR C4
PRZEKRÓJ TYPOWY		SKALA 1:25
OPRACOWAŁ:	inż. KRZYSZTOF AUGUSTYN	PODPIS