PRZEKRÓJ TYPOWY- STANIEJĄCY
skala 1:25
od km 0+000 do km 0+205

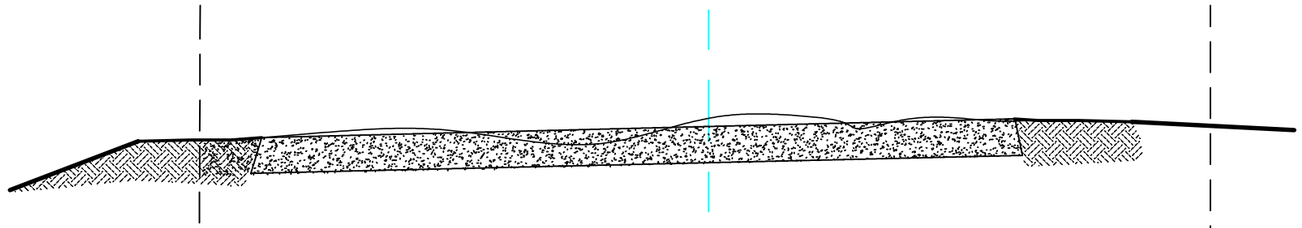

PRZEKRÓJ TYPOWY- STAN PROJEKTOWANY
skala 1:25
od km 0+000do km 0+080

W-wa ścieralna z betonu asfaltowego AC 11S gr. 5 cm
Podbudowa górna z kruszywa łamanego 0-31,5 - 5 cm
Projektowa nawierzchnia drogi z tłucznia łamanego 0-63mm. gr 10cm
Istniejąca nawierzchnia tłucznowa żużla wielkop. drogi 10-15cm

Utwardzone pobocza z kruszywa stabilizowanego gr. 5 cm
Projektowane poszerzenie podbudowy pod jezdnią szer. 30 gr. 30 cm str. lewa od km 0+080 do km 0+185
Istniejące pobocze drogi

TEMAT: Przebudowa drogi gminnej w msc. Chruszczyna Wielka dz. nr ewid. 243 od km 0+000 do km 0+205			DATA 01.2018
INWESTOR: GMINA KAZIMIERZA WIELKA			RYS. NR C5
PRZEKRÓJ TYPOWY		SKALA 1:25	PODPIS
OPRACOWAŁ:	inż. KRZYSZTOF AUGUSTYN		