


LOKALIZACJA INWESTYCJI

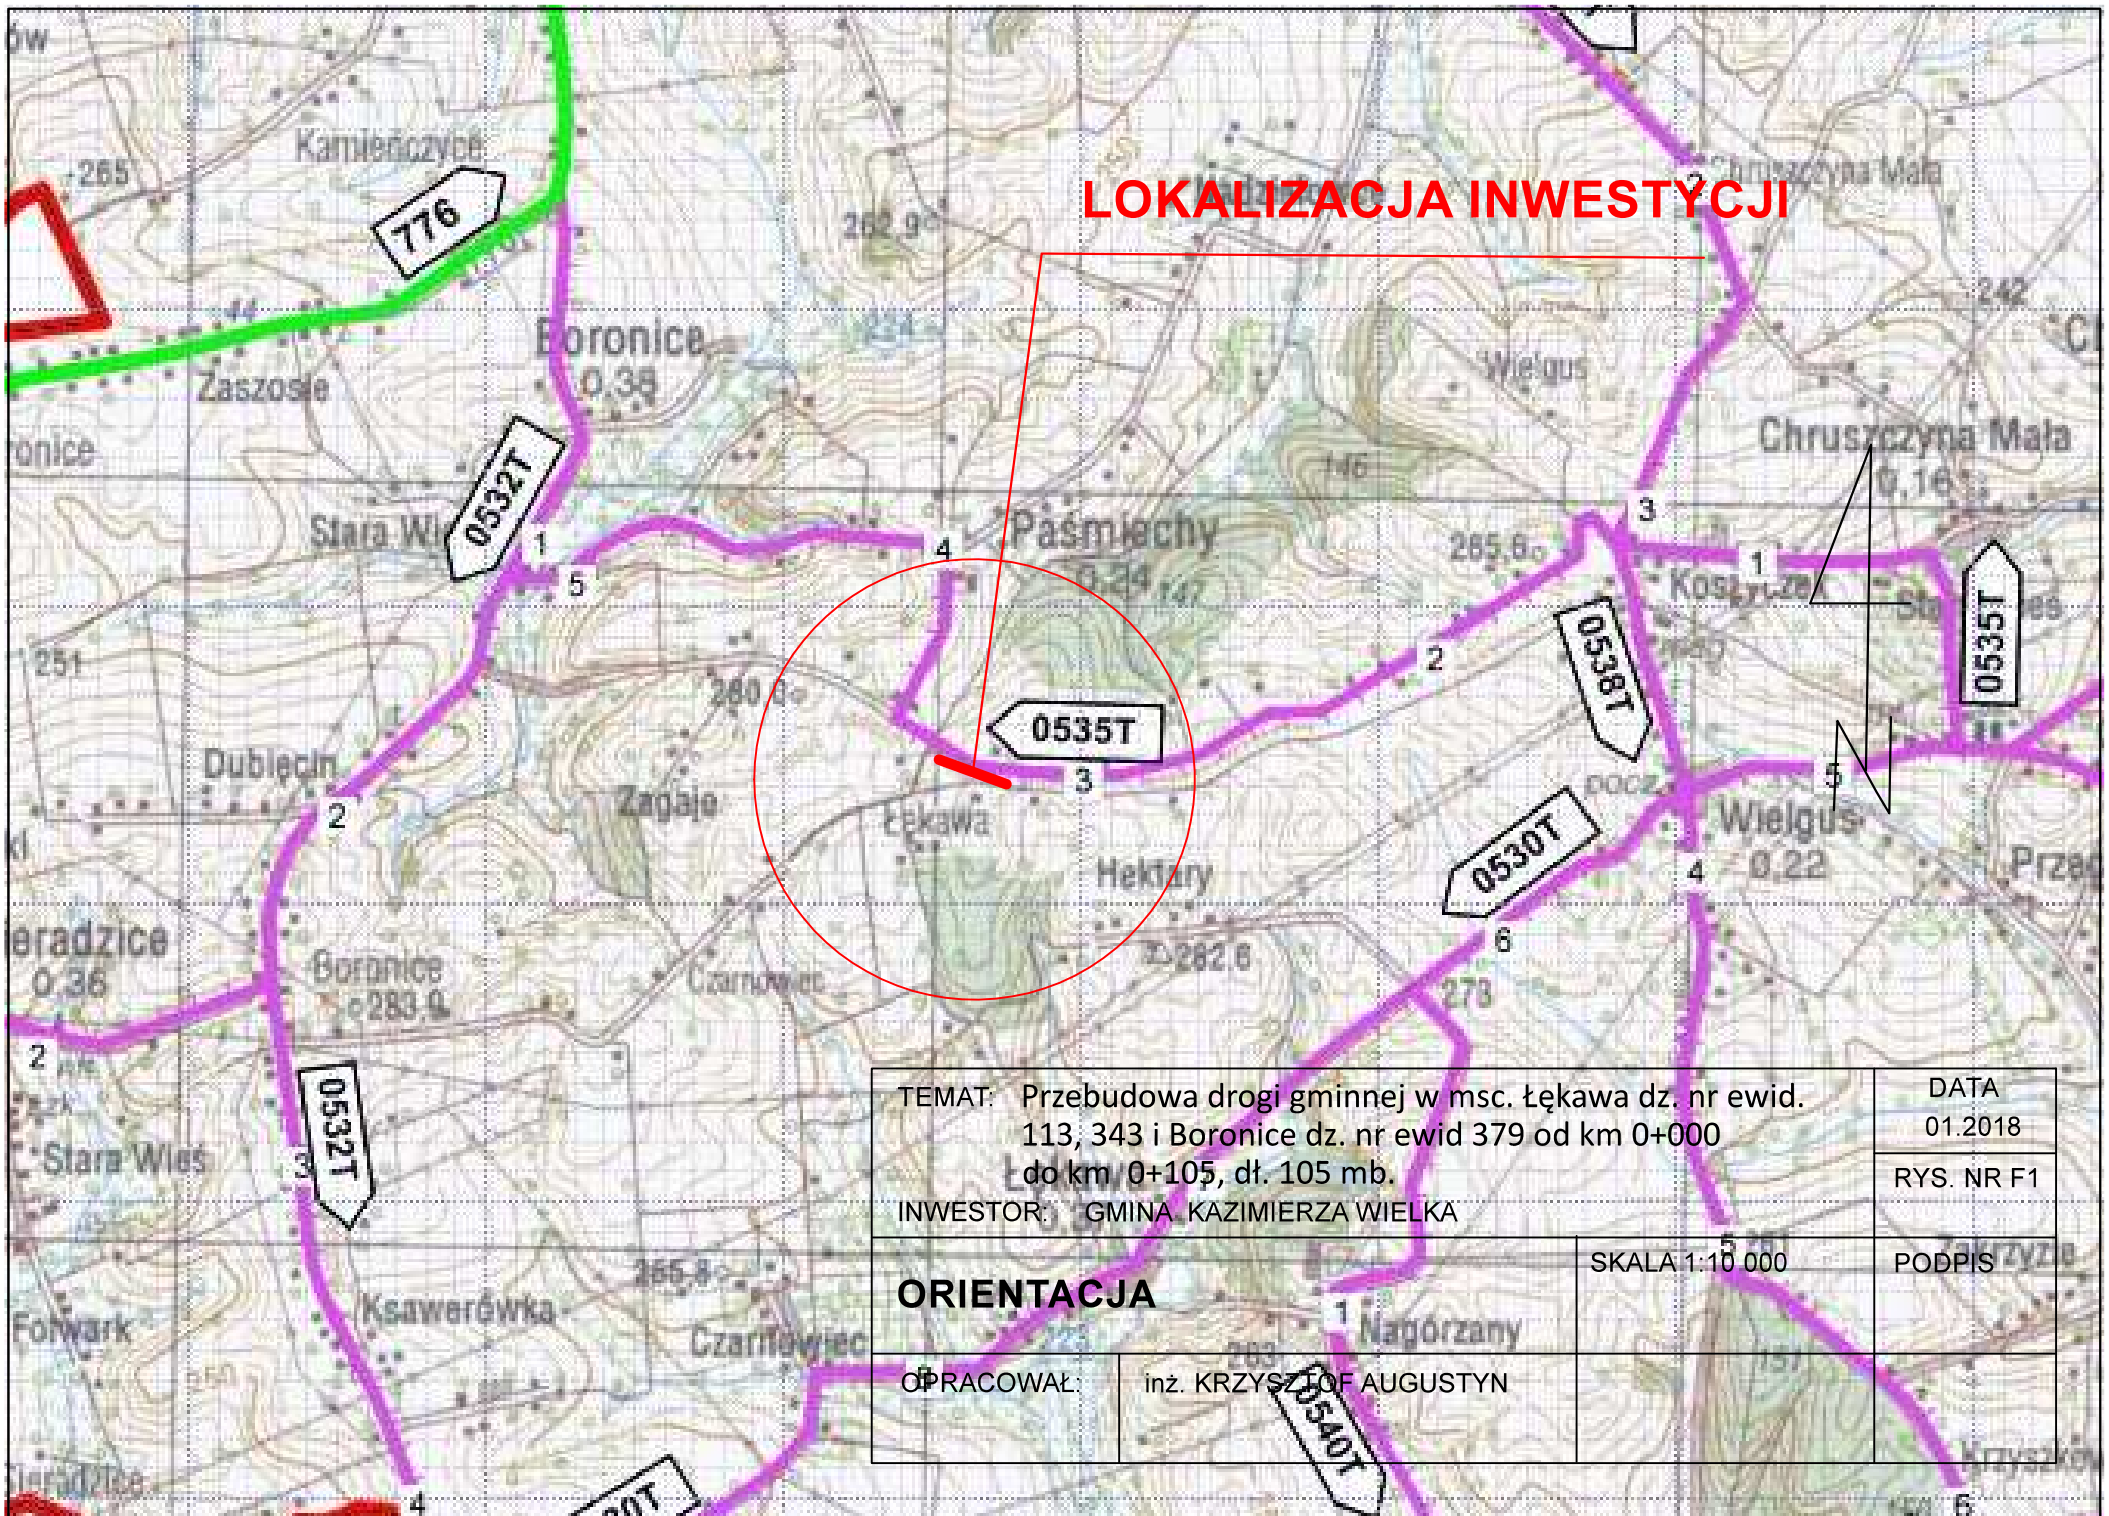

TEMAT: Przebudowa drogi gminnej w msc. Łekawa dz. nr ewid. 113, 343 i Boronice dz. nr ewid. 379 od km 0+000 do km 0+105, dł. 105 mb.

INWESTOR: GMINA KAZIMIERZA WIELKA

DATA
01.2018

RYS. NR F1

ORIENTACJA

SKALA 1:10 000

PODPIS

OPRACOWAŁ: inż. KRZYSZTOF AUGUSTYN