


**PRZEKRÓJ TYPOWY- STANIEJĄCY**  
**skala 1:25**  
**od km 0+000 do km 0+105**



ISTNIEJĄCA PODBUDOWA Z TŁUCZNIĄ I  
 ŻUŻLA WIELKOPIECOWEGO GR. 10-15 CM  
 GRUNT RODZIMY

**PRZEKRÓJ TYPOWY- STAN PROJEKTOWANY**  
**skala 1:25**  
**od km 0+000 do km 0+105**

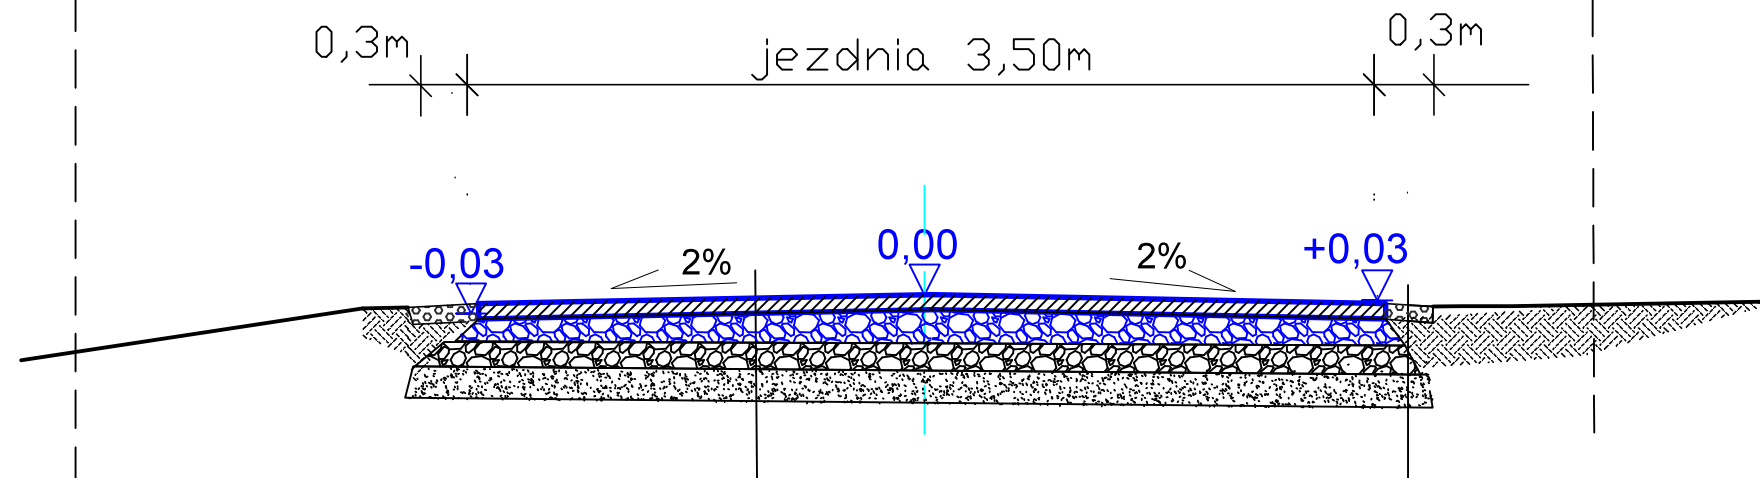

W-wa ściernalna z betonu asfaltowego AC 11S gr. 5 cm
Podbudowa górna z kruszywa łamanego 0-31,5 - 5 cm
Projektowa nawierzchnia drogi z tłucznią łamanego 0-63mm. gr 10cm
Istniejąca nawierzchnia tłucznowa drogi 10-15cm

Utwardzone pobocza z kruszywa stabilizowanego gr. 5 cm
Istniejące pobocze drogi

TEMAT: Przebudowa drogi gminnej w msc. Łęgawa dz. nr ewid. 113, 343 i Boronice dz. nr ewid 379 od km 0+000 do km 0+105, dł. 105 mb. INWESTOR: GMINA KAZIMIERZA WIELKA		DATA 01.2018 RYS. NR F3
<b>PRZEKRÓJ TYPOWY</b>		SKALA 1:25 PODPIS
OPRACOWAŁ:	inż. KRZYSZTOF AUGUSTYN	