


PRZEKRÓJ TYPOWY- STANIEJĄCY
skala 1:25
od km 0+000 do km 0+105



ISTNIEJĄCA PODBUDOWA Z TŁUCZNIĄ I
 ŻUŻŁA WIELKOPIECOWEGO GR. 10-15 CM
 GRUNT RODZIMY

PRZEKRÓJ TYPOWY- STAN PROJEKTOWANY
skala 1:25
od km 0+000 do km 0+105

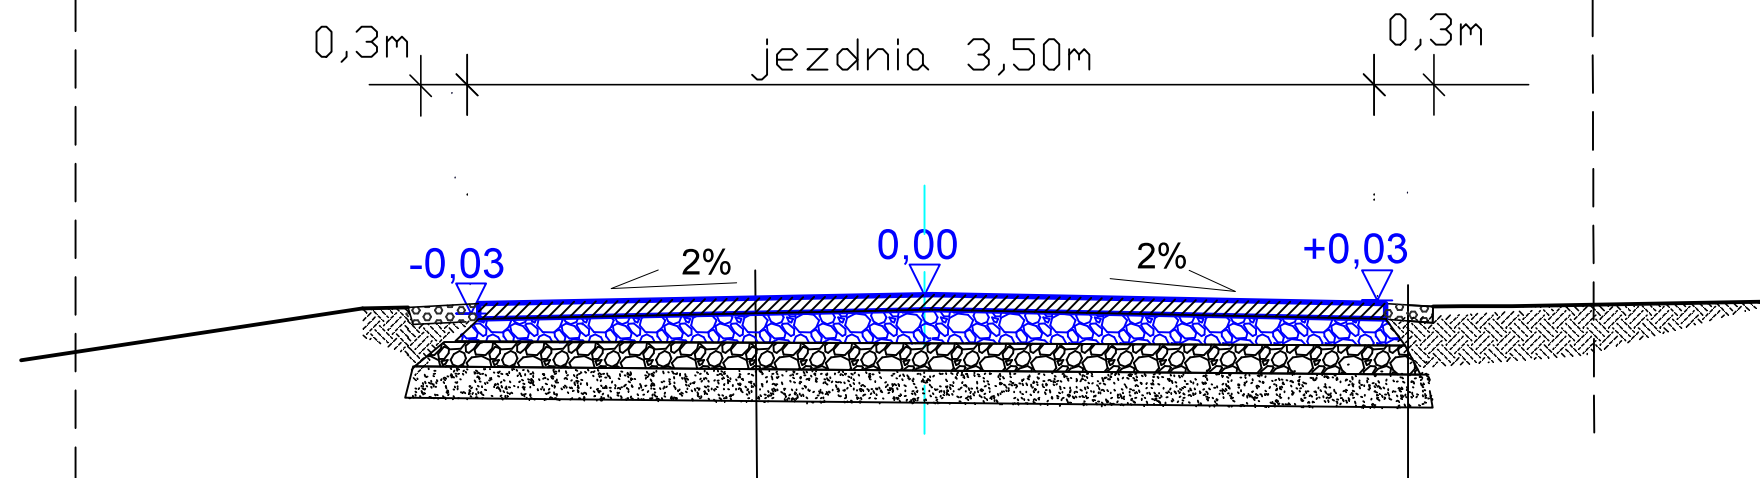

W-wa ściernalna z betonu asfaltowego AC 11S gr. 5 cm
 Podbudowa górna z kruszywa łamanego 0-31,5 - 5 cm
 Projektowa nawierzchnia drogi z tłuczni łamanego 0-63mm. gr 10cm
 Istniejąca nawierzchnia tłucznowa drogi 10-15cm

Utwardzone pobocza z kruszywa stabilizowanego gr. 5 cm
 Istniejące pobocze drogi

TEMAT: Przebudowa drogi gminnej w msc. Łęgawa dz. nr ewid. 113, 343 i Boronice dz. nr ewid 379 od km 0+000 do km 0+105, dł. 105 mb. INWESTOR: GMINA KAZIMIERZA WIELKA		DATA 01.2018 RYS. NR F3
PRZEKRÓJ TYPOWY		SKALA 1:25 PODPIS
OPRACOWAŁ:	inż. KRZYSZTOF AUGUSTYN	