


## LOKALIZACJA INWESTYCJI

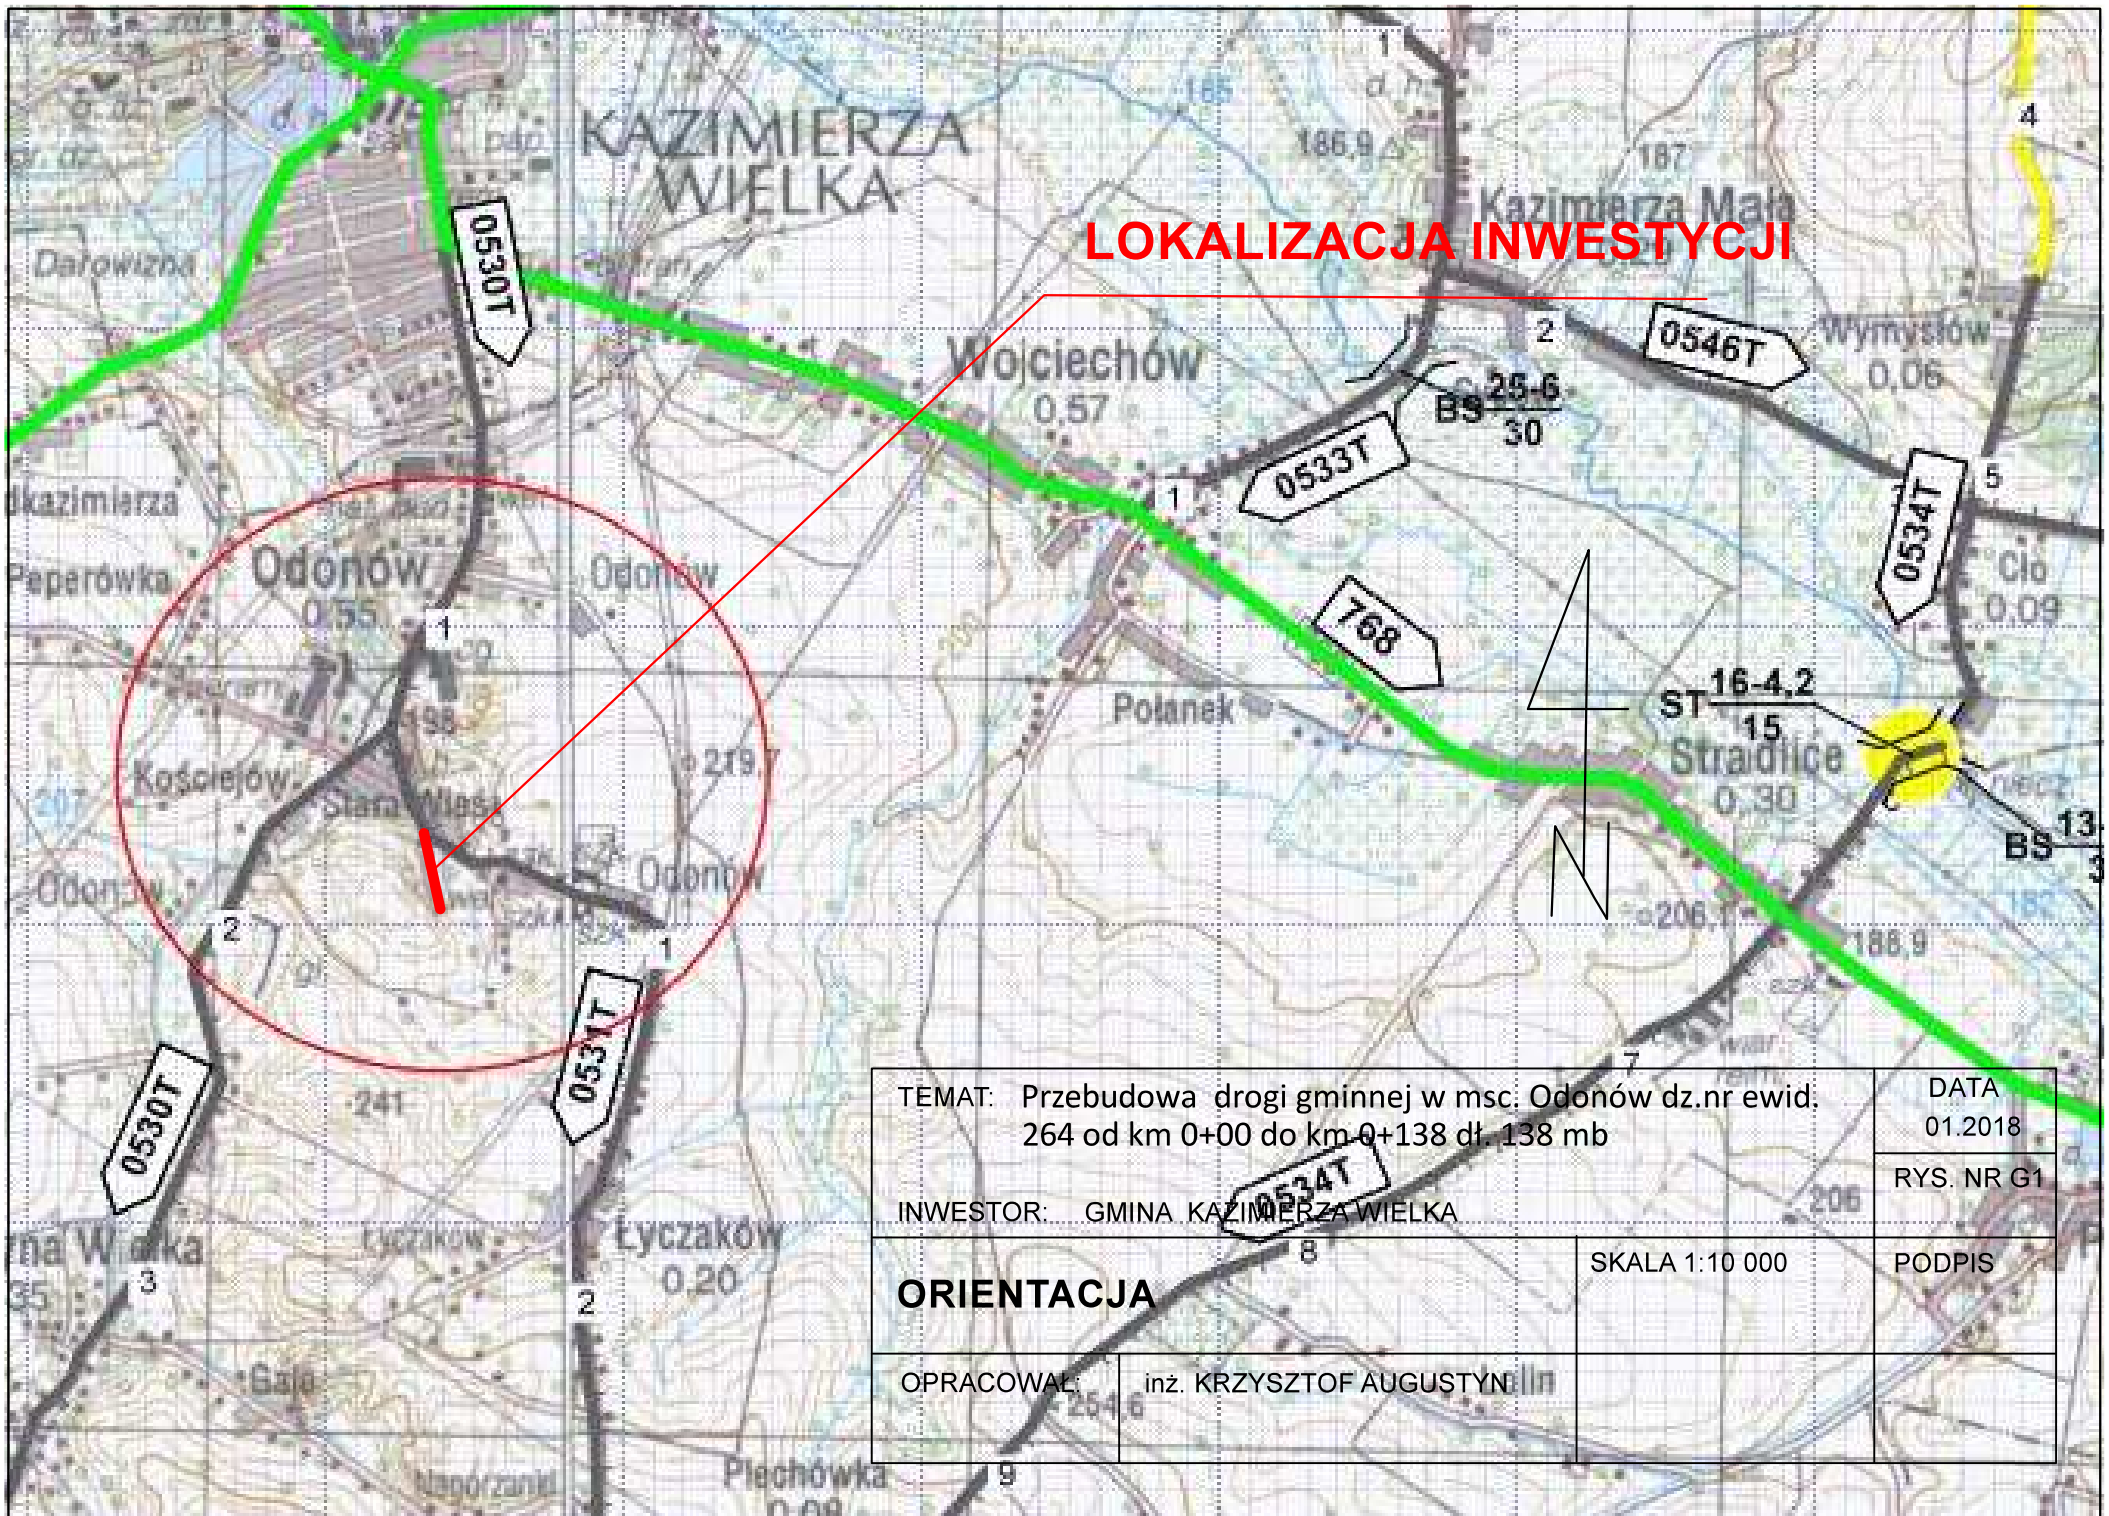

TEMAT: Przebudowa drogi gminnej w msc. Odonów dz.nr ewid. 264 od km 0+00 do km 0+138 dł. 138 mb

DATA  
01.2018

INWESTOR: GMINA KAZIMIERZA WIELKA

RYS. NR G1

**ORIENTACJA**

SKALA 1:10 000

PODPIS

OPRACOWAŁ: inż. KRZYSZTOF AUGUSTYN