


PRZEKRÓJ TYPOWY- STANIEJĄCY

skala 1:25

od km 0+050 do km 0+065

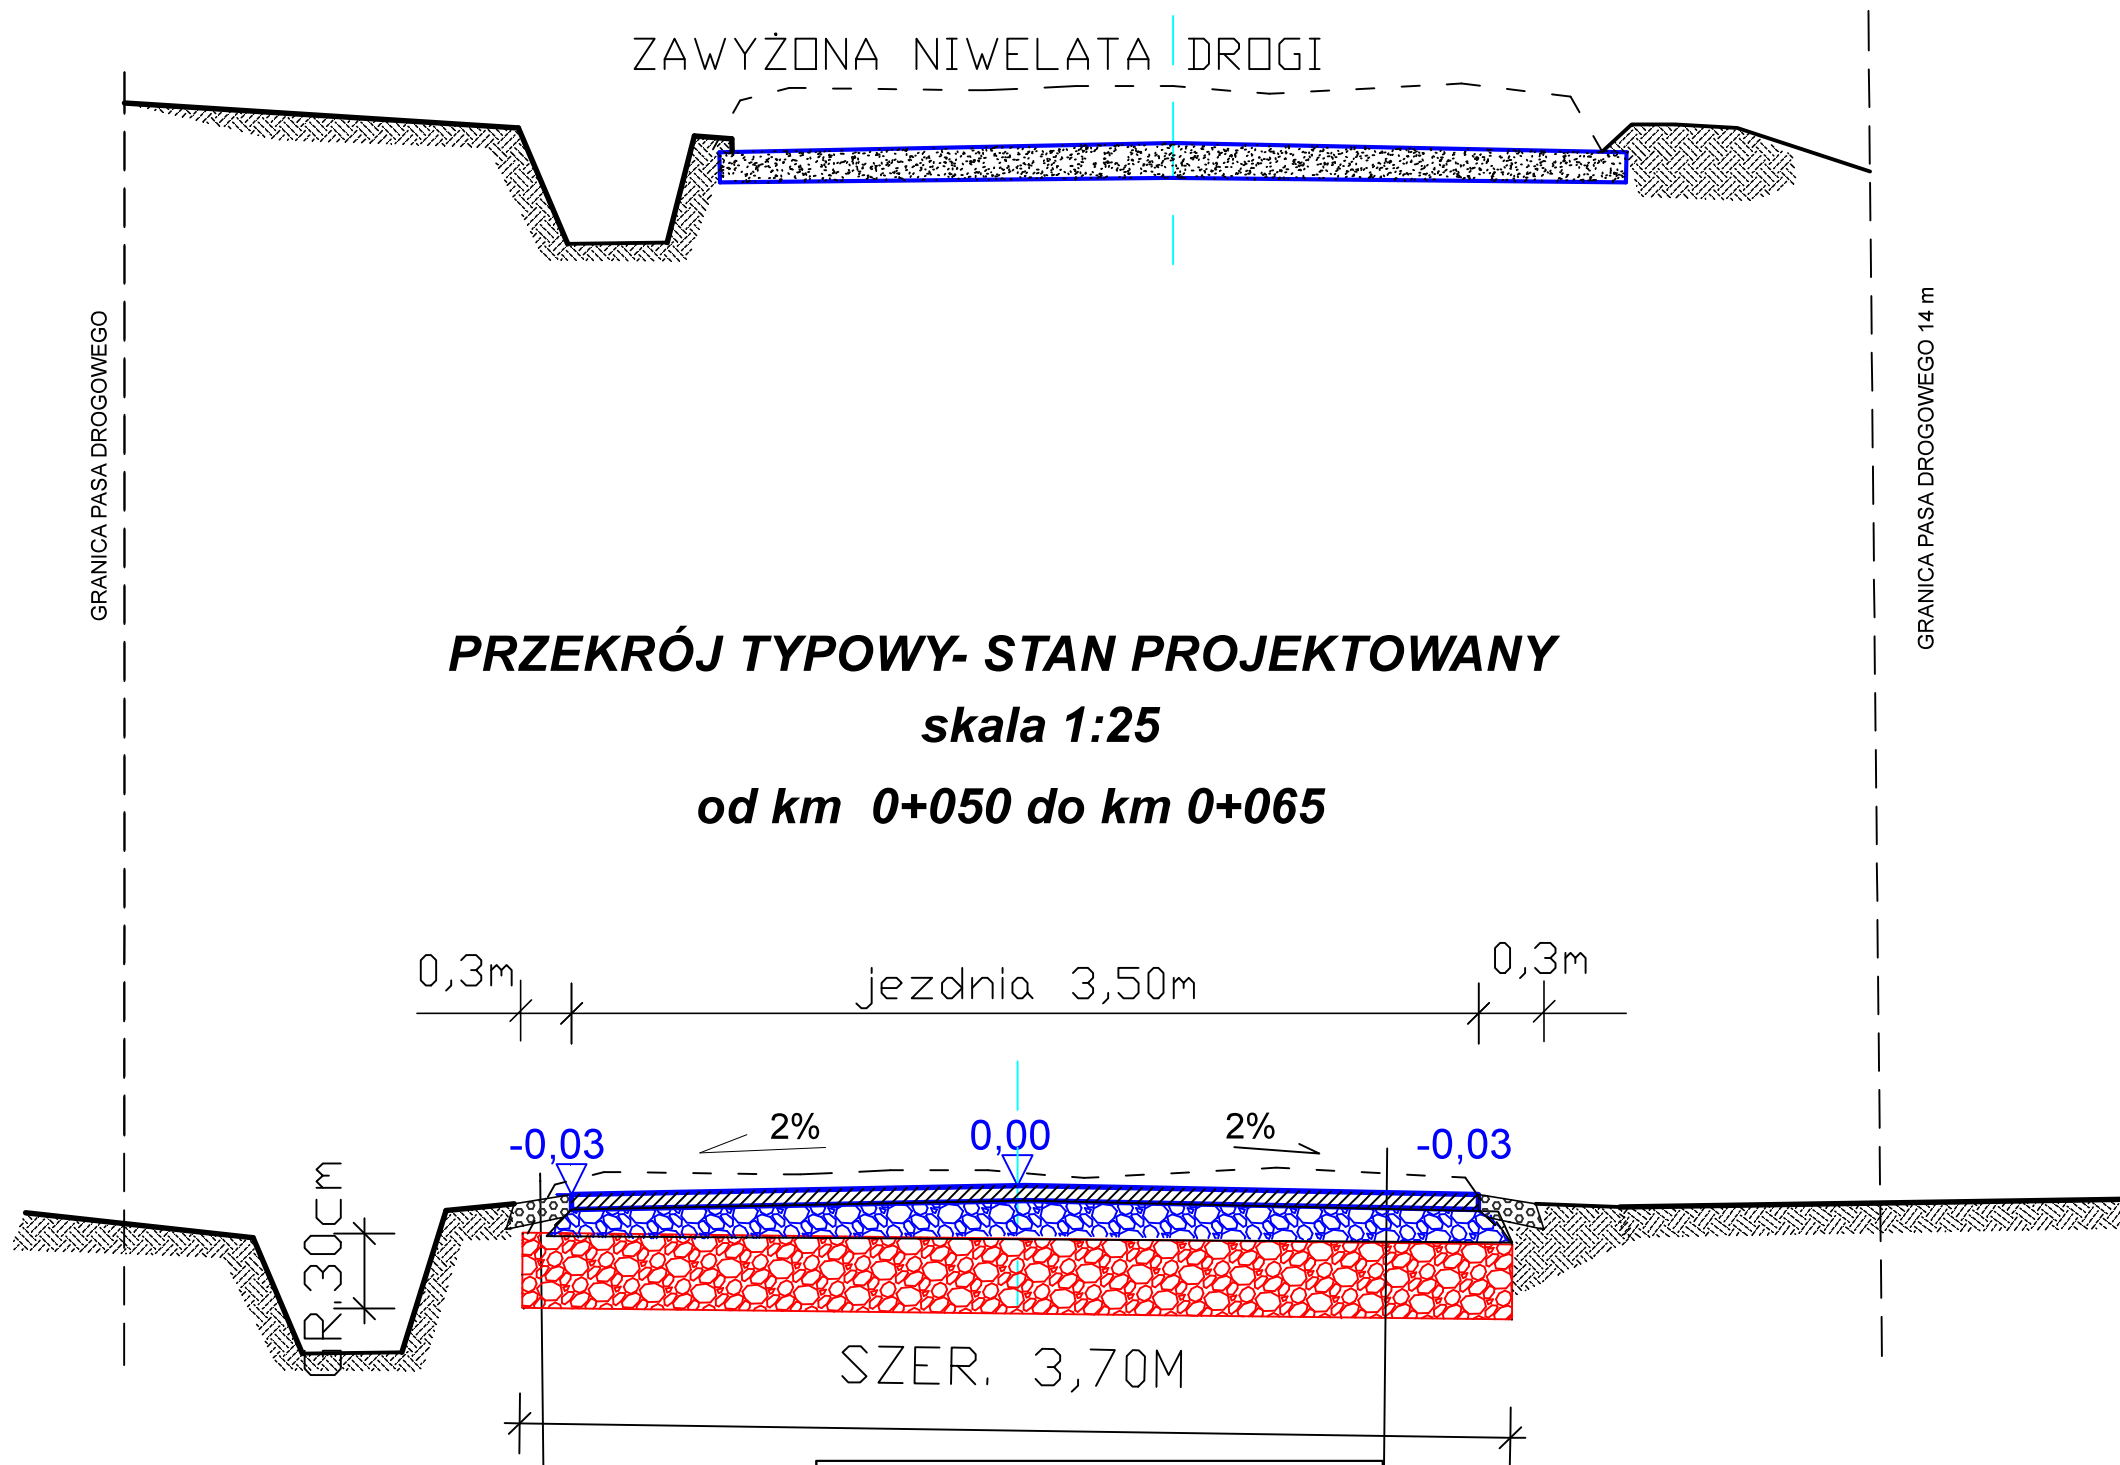

W-wa ściernalna z betonu asfaltowego AC 11S gr. 5 cm
Podbudowa górna z kruszywa łamanego 0-31,5 - 5 cm
Projektowane koryto pod dodatk. podbudowę pod całą jezdnią gr. 30 cm

Utwardzone pobocza z kruszywa stabilizowanego gr. 5 cm
Projekt. koryto gl. 60 cm pod dodatk. obniżenie niwelty i podb. pod całą jezdnią gr. 30 cm

TEMAT: Przebudowa drogi gminnej w msc. Odonów dz.nr ewid. 264 od km 0+00 do km 0+138 dł. 138 mb		DATA 01.2018
INWESTOR: GMINA KAZIMIERZA WIELKA		RYS. NR G3
PRZEKRÓJ TYPOWY	SKALA 1:25	PODPIS
OPRACOWAŁ:	inż. KRZYSZTOF AUGUSTYN	