



PRZEKRÓJ TYPOWY- STANIEJĄCY
skala 1:25
od km 0+000 do km 0+138

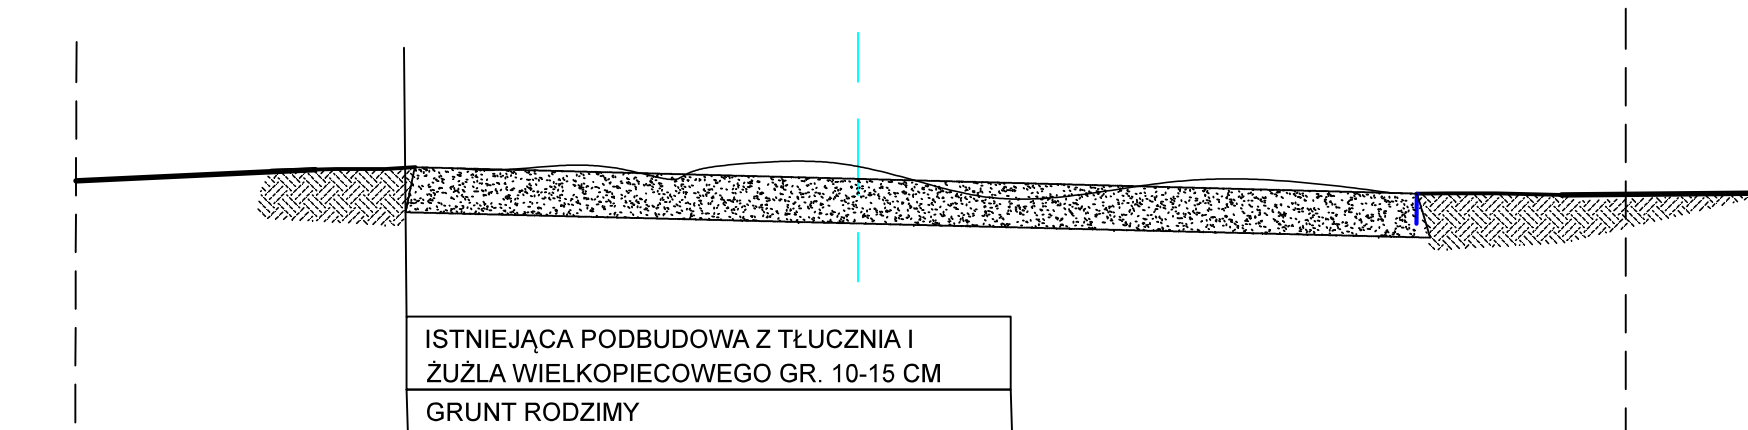

PRZEKRÓJ TYPOWY- STAN PROJEKTOWANY
skala 1:25
od km 0+060 do km 0+100

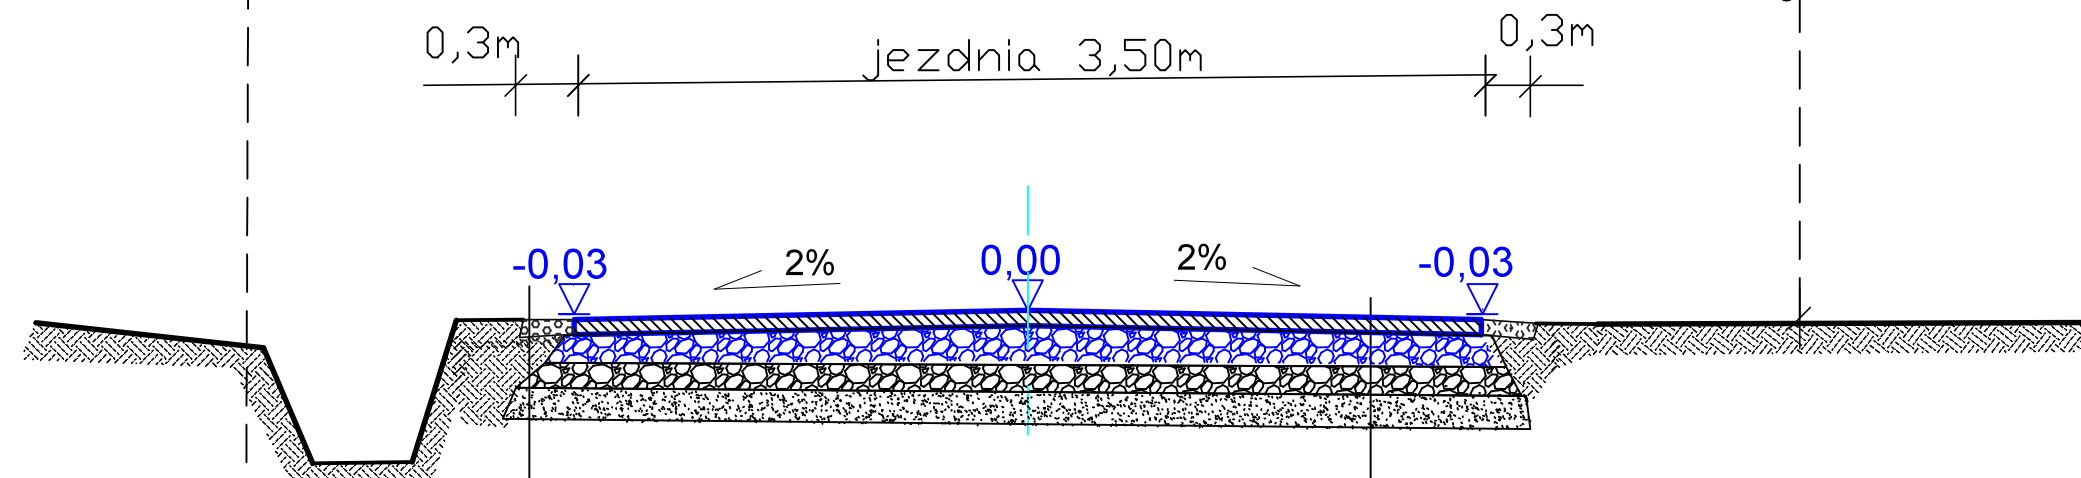

Utwardzone pobocze z kruszywa stabilizowanego gr. 5 cm
 Istniejące pobocze drogi

W-wa ściernalna z betonu asfaltowego AC 11S gr. 5 cm
 Podbudowa górna z kruszywa łamanego 0-31,5 - 5 cm
 Projektowa nawierzchnia drogi z tłuczni łamanego 0-63mm. gr 10cm
 Istniejąca nawierzchnia tłucznowa drogi 10-15cm

TEMAT: Przebudowa drogi gminnej w msc. Odonów dz.nr ewid. 264 od km 0+00 do km 0+138 dł. 138 mb		DATA 01.2018
INWESTOR: GMINA KAZIMIERZA WIELKA		RYS. NR G4
PRZEKRÓJ TYPOWY W KM 0+060		SKALA 1:25
OPRACOWAŁ:	inż. KRZYSZTOF AUGUSTYN	PODPIS