


LOKALIZACJA INWESTYCJI

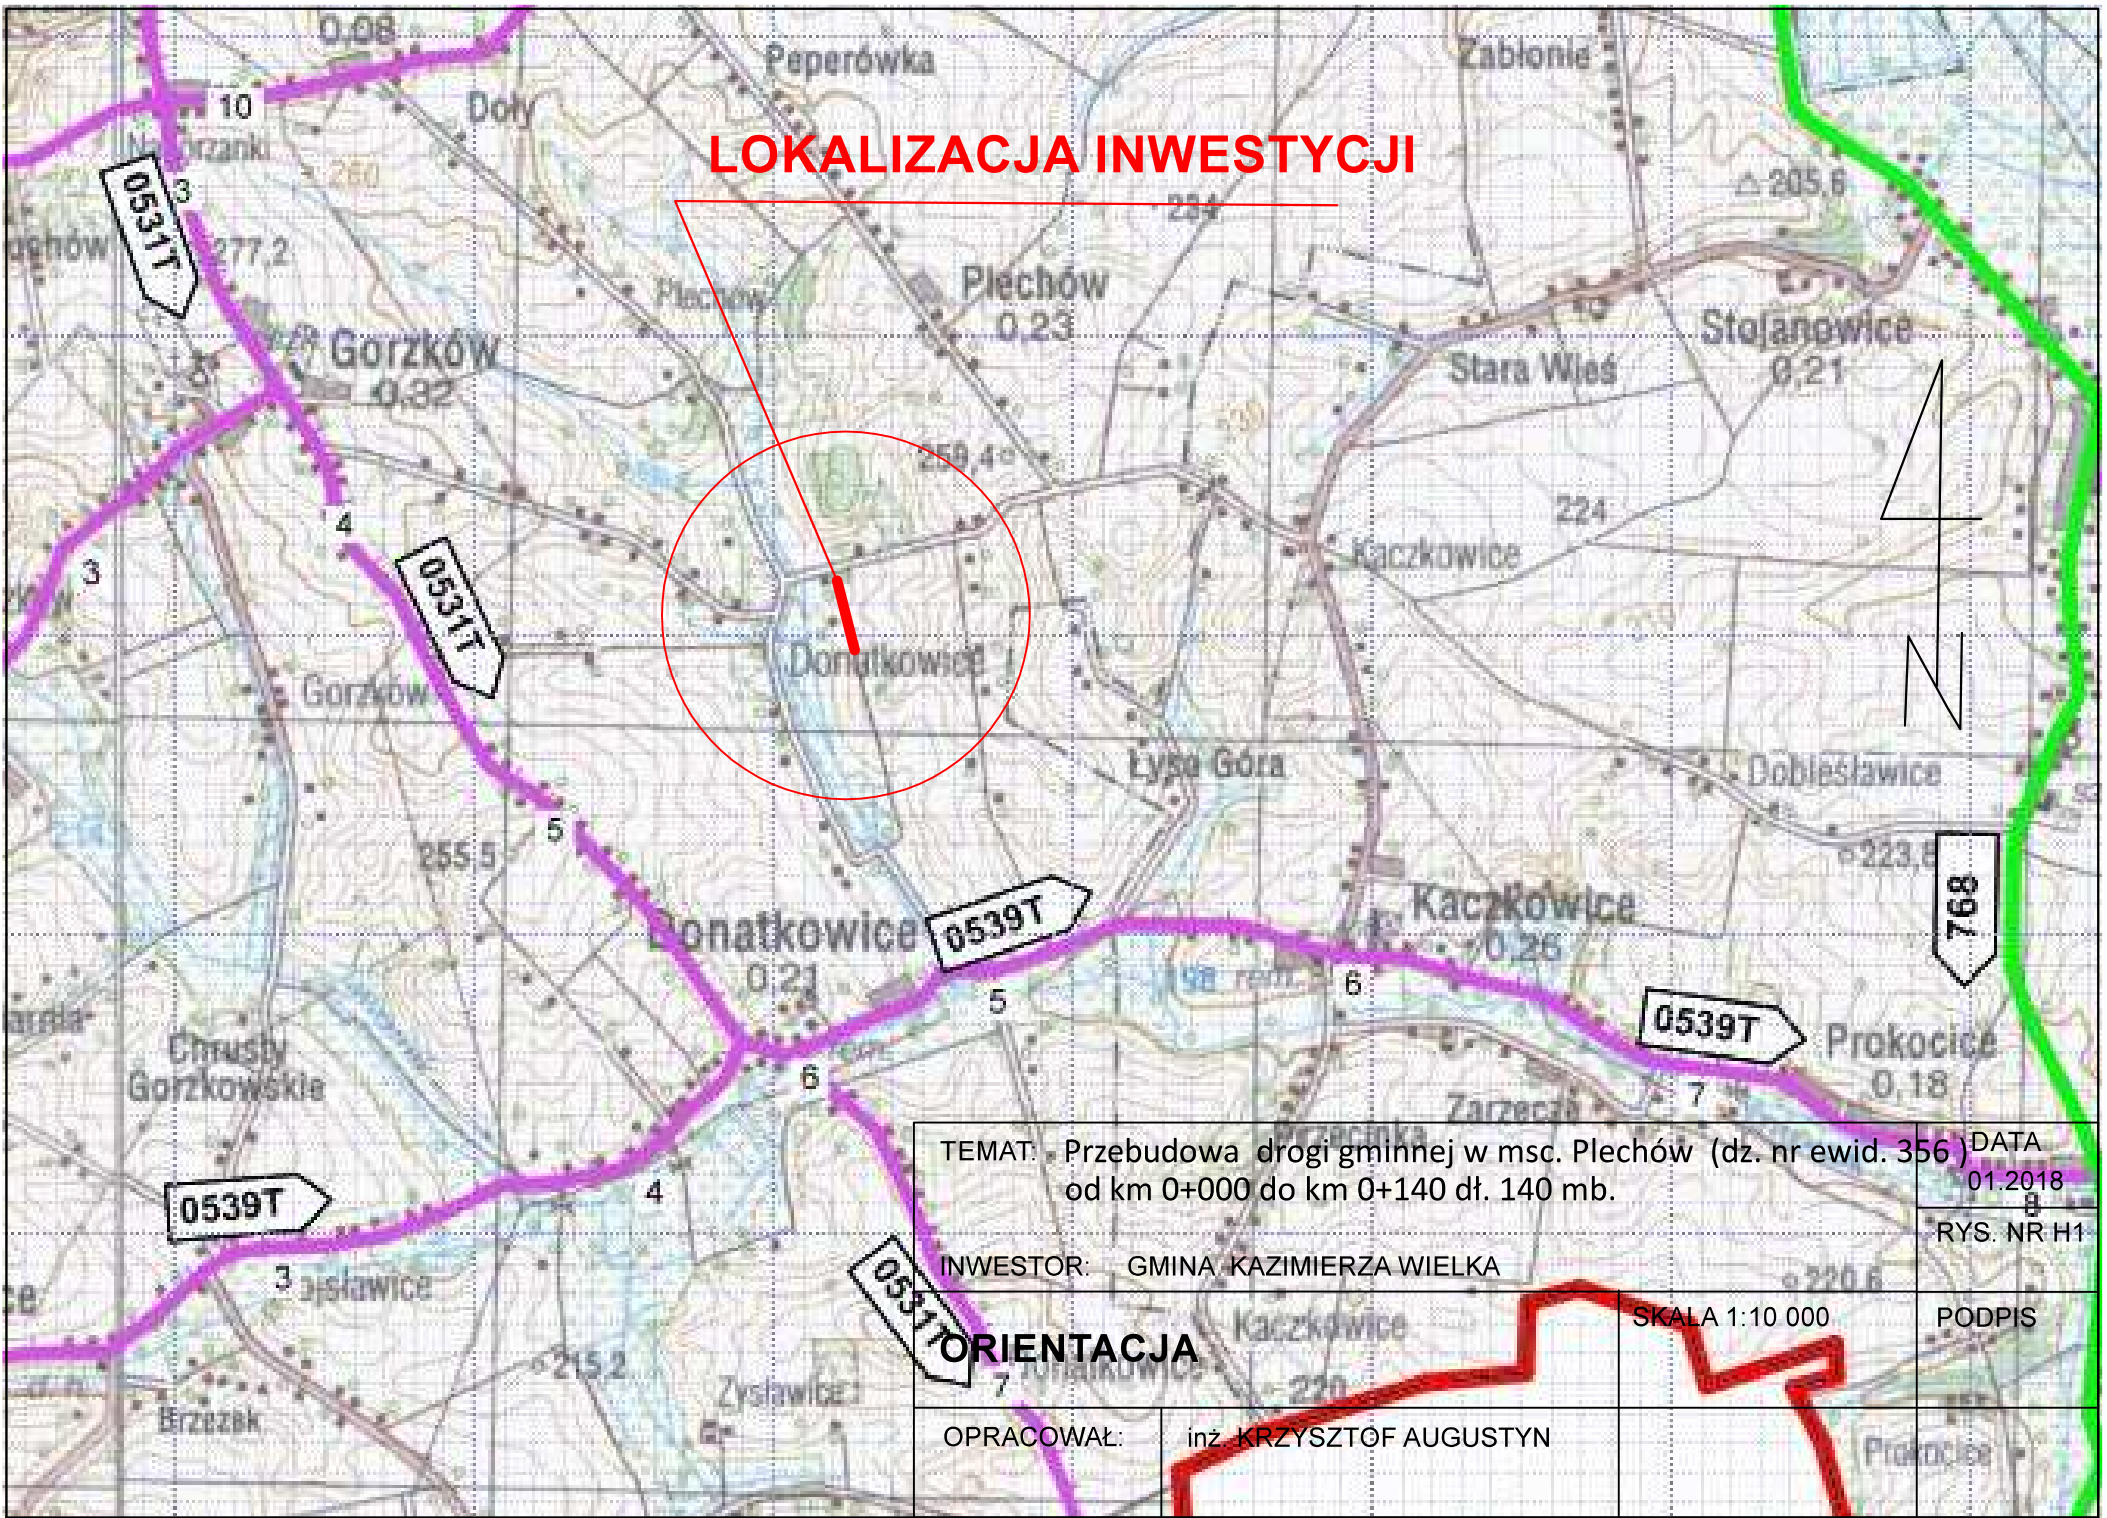

TEMAT: Przebudowa drogi gminnej w msc. Plechów (dz. nr ewid. 356) od km 0+000 do km 0+140 dł. 140 mb.

DATA
01.2018

INWESTOR: GMINA KAZIMIERZA WIELKA

RYS. NR H1

ORIENTACJA

SKALA 1:10 000

PODPIS

OPRACOWAŁ: inż. KRZYSZTOF AUGUSTYN