



**PRZEKRÓJ TYPOWY- ISTNIEJĄCY**  
**skala 1:25**  
**od km 0+000 do km 0+400**

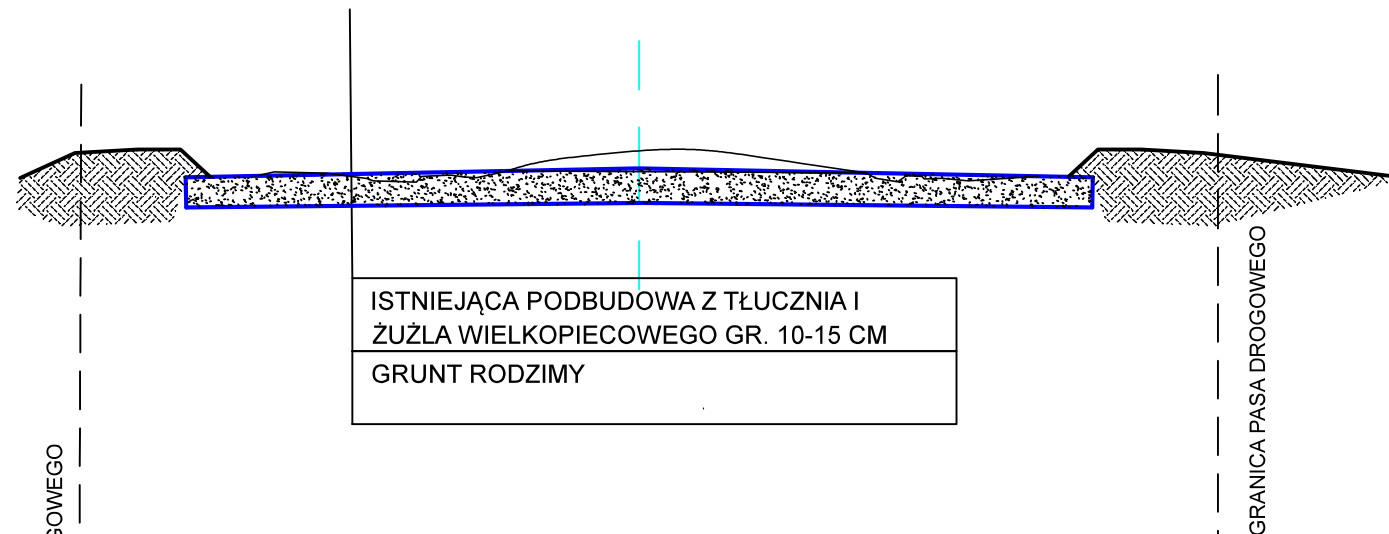

ISTNIEJĄCA PODBUDOWA Z TŁUCZNIĄ I  
 ŻUŻŁA WIELKOPIECOWEGO GR. 10-15 CM  
 GRUNT RODZIMY

**PRZEKRÓJ TYPOWY- STAN PROJEKTOWANY**  
**skala 1:25**  
**od km 0+000 do km 0+400**

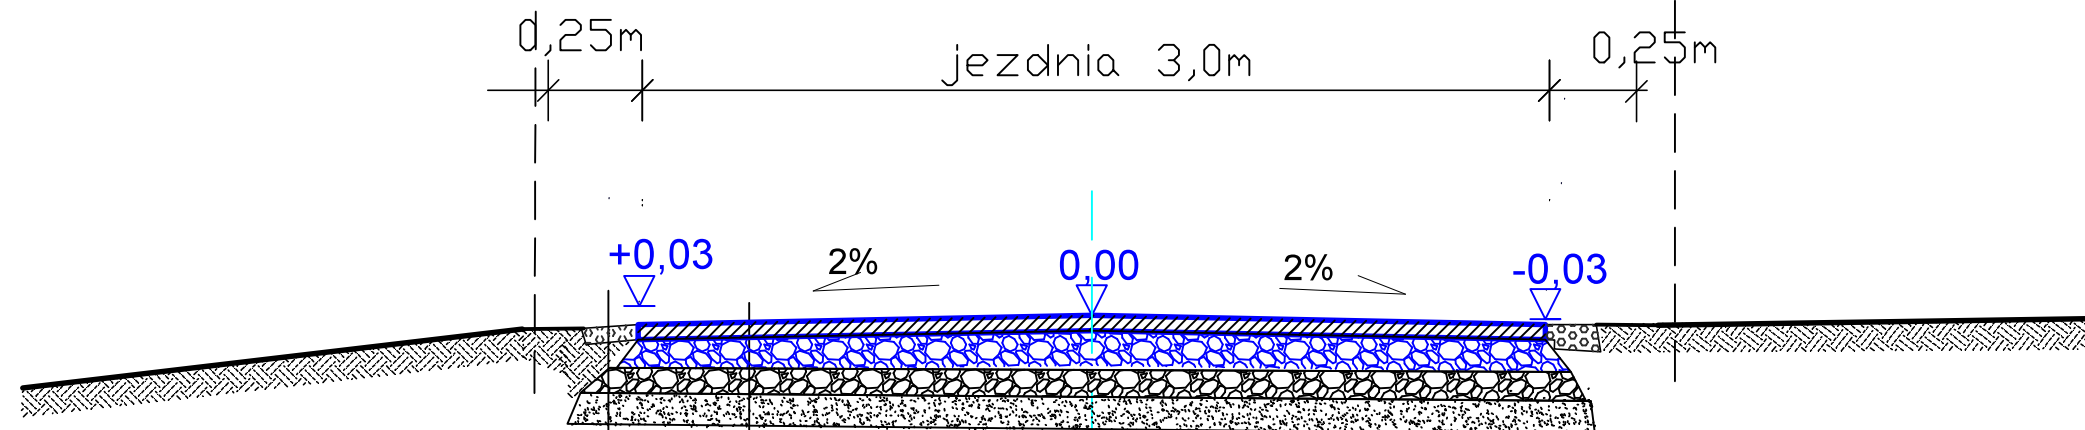

Utwardzone pobocze z kruszywa stabilizowanego gr. 10 cm  
 Istniejące pobocze drogi

W-wa ściernalna z betonu asfaltowego AC 11S gr. 5 cm  
 Podbudowa górna z kruszywa łamanego 0-31,5 - 5 cm  
 Projektowa nawierzchnia drogi z tłuczni łamanego 0-63mm. gr 10cm  
 Istniejąca nawierzchnia tłucznowa drogi 10-15cm

TEMAT: Przebudowa drogi gminnej Podolany (dz, nr ewid. 220) - Plechów (dz. nr ewid. 33) od km 0+000 do km 0+400 dł. 400 mb.		DATA 01.2018
INWESTOR: GMINA KAZIMIERZA WIELKA		RYS. NR 14
<b>PRZEKRÓJ TYPOWY W KM 0+060</b>		SKALA 1:25
OPRACOWAŁ:	inż. KRZYSZTOF AUGUSTYN	PODPIS