



PRZEKRÓJ TYPOWY- STANIEJĄCY
skala 1:25
od km 0+003 do km 0+205

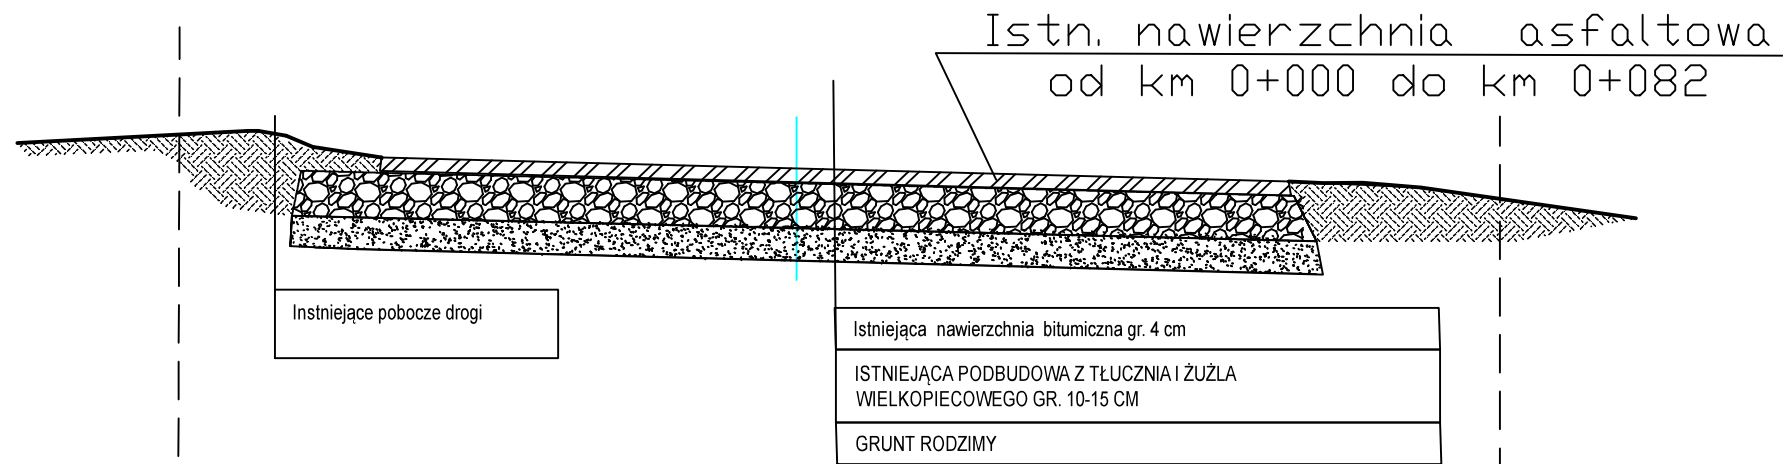

PRZEKRÓJ TYPOWY- STAN PROJEKTOWANY
skala 1:25
od km 0+000 do km 0+205

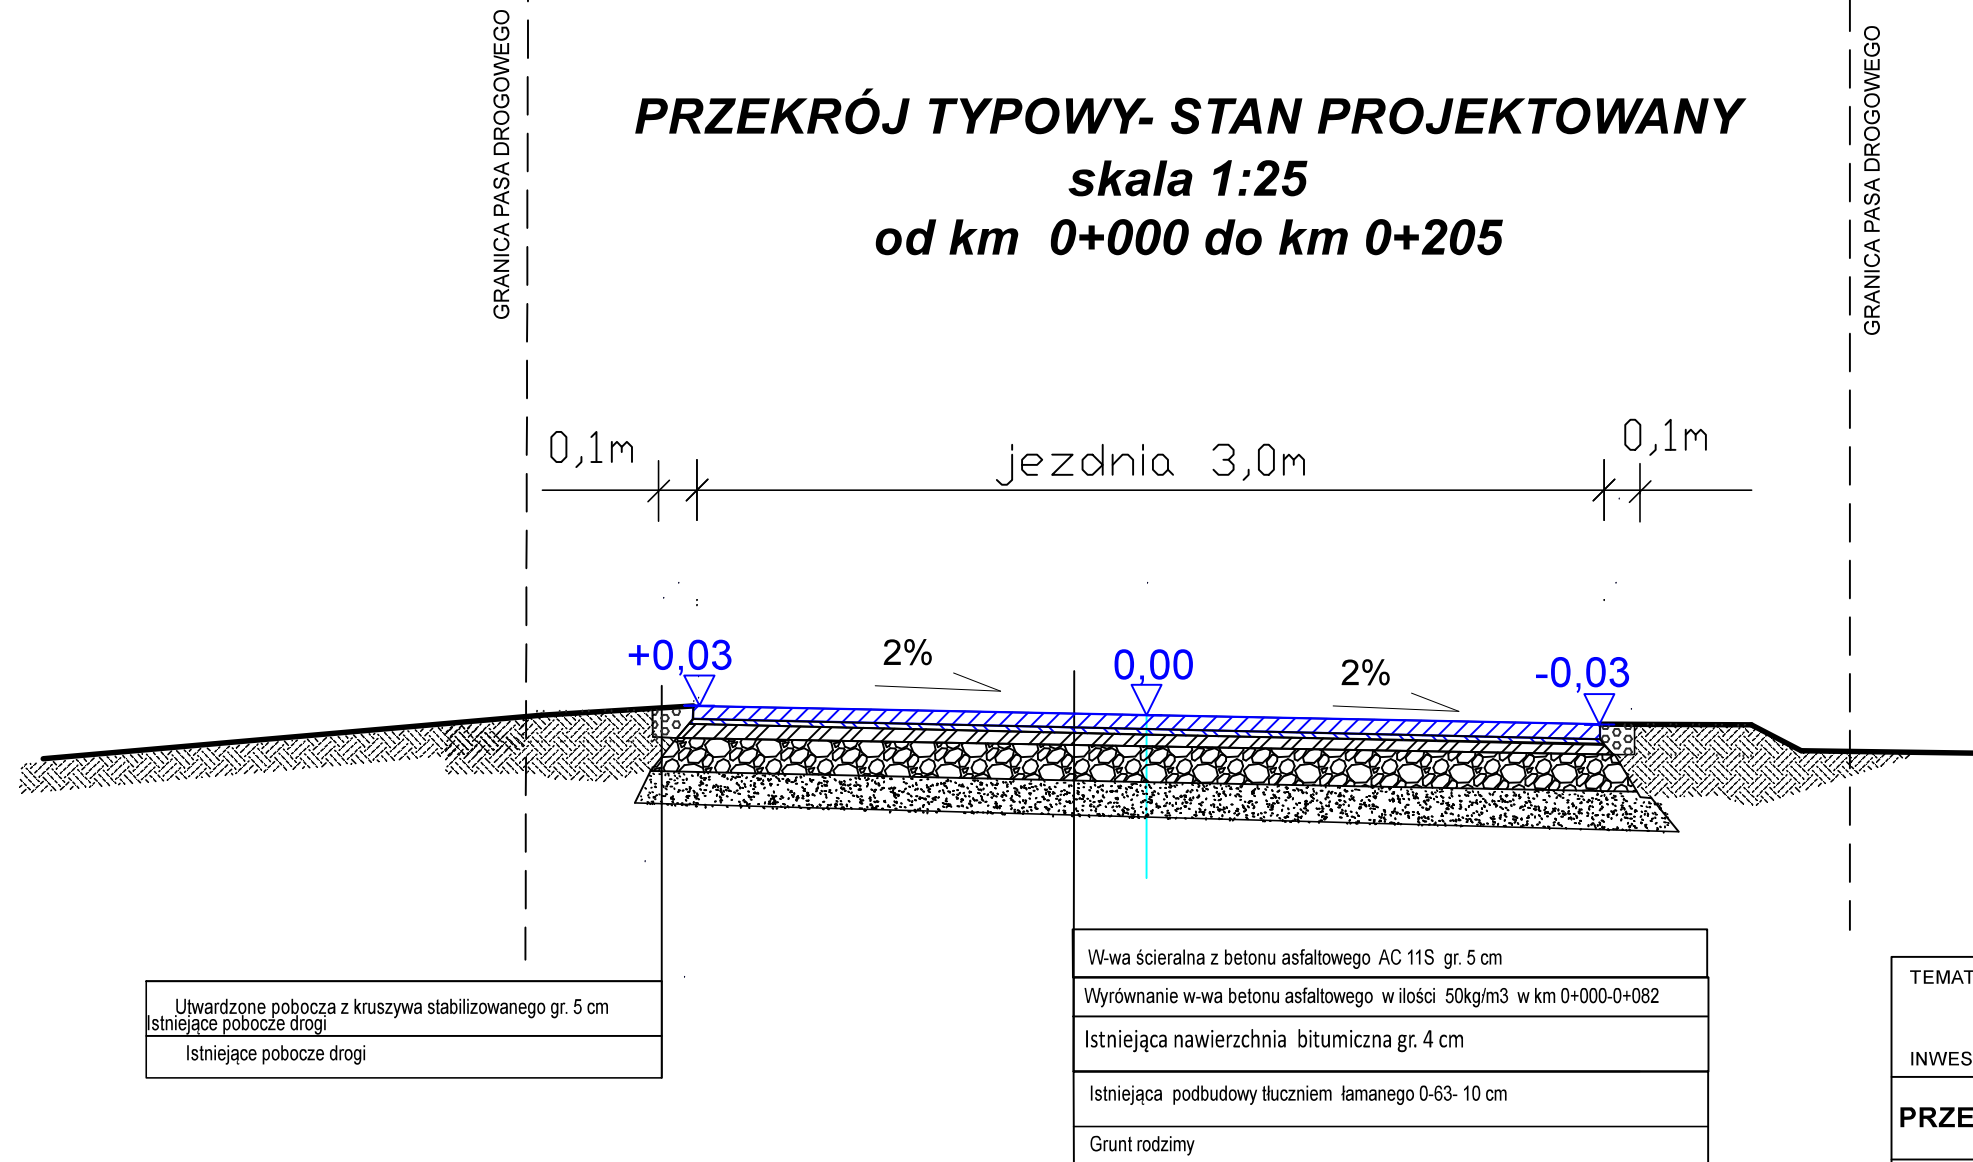

TEMAT: Przebudowa drogi gminnej w msc. Zięblice odcinek I (dz. nr ewid. 928) od km 0+000 do km 0+205 oraz odcinek II (dz. nr ewid. 595) ,od km 0+000 do km 0+109 INWESTOR: GMINA KAZIMIERZA WIELKA		DATA 01.2018 RYS. NR J4
PRZEKRÓJ TYPOWY W KM 0+050		SKALA 1:25 PODPIS
OPRACOWAŁ:	inż. KRZYSZTOF AUGUSTYN	