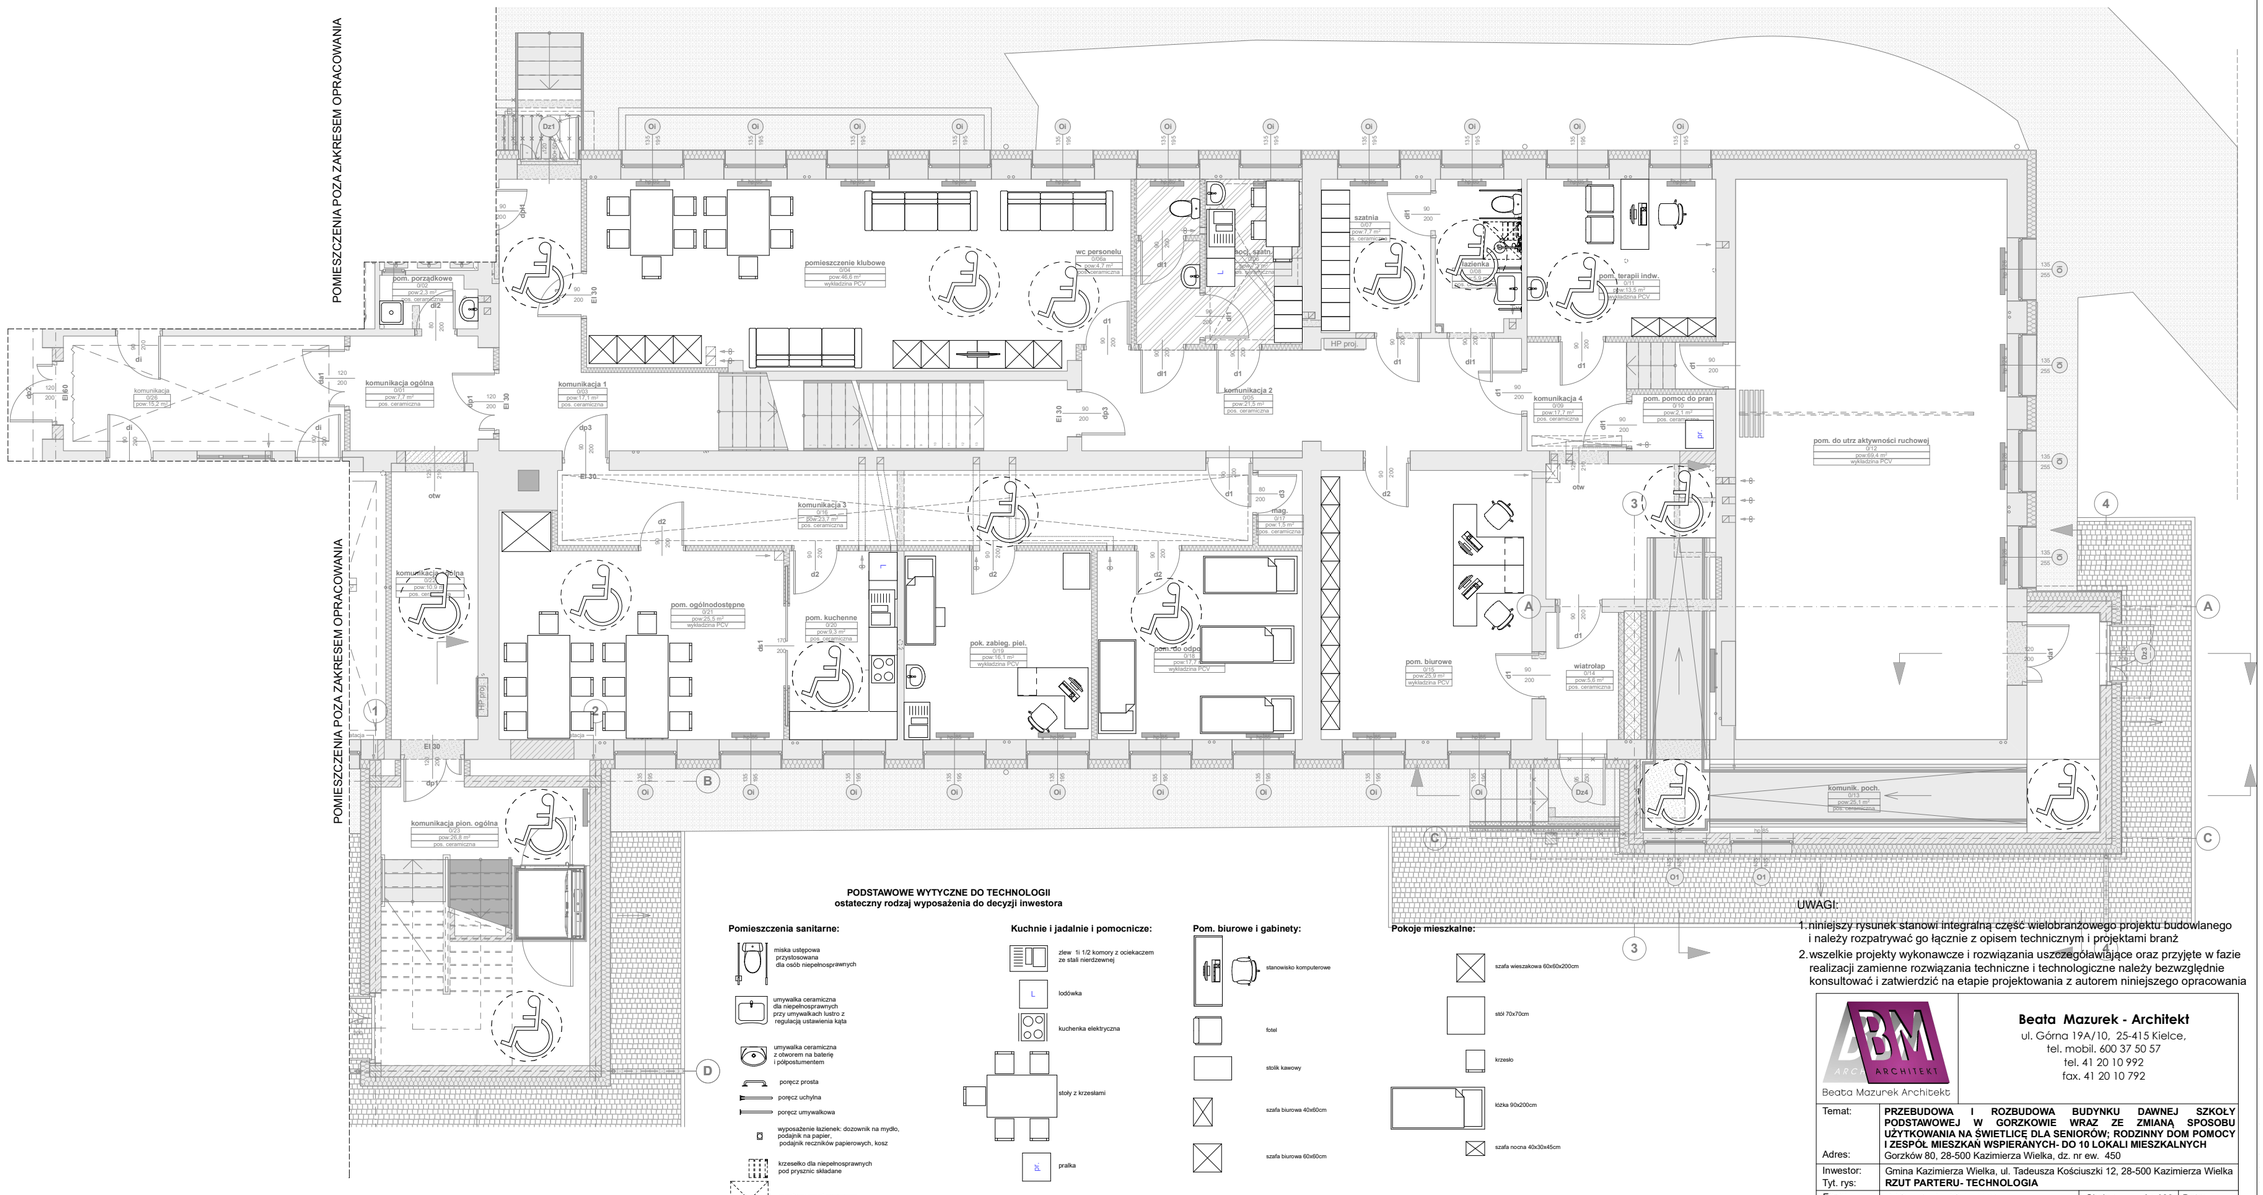

PODSTAWOWE WYTYCZNE DO TECHNOLOGII
ostateczny rodzaj wyposażenia do decyzji inwestora

Pomieszczenia sanitarne:

- miska ustępowa przystosowana dla osób niepełnosprawnych
- umywalka ceramiczna dla niepełnosprawnych przy umywalkach lustro z regulacją ustawienia kąta
- umywalka ceramiczna z otworem na baterię i półpostumentem
- poręcz prosta
- poręcz uchylna
- poręcz umywalkowa
- wyposażenie łazienek: dozownik na mydło, podajnik na papier, podajnik ręczników papierowych, kosz
- krzesełko dla niepełnosprawnych pod prysznic składane
- punktowy wpust podłogowy
- zestaw prysznicowy
- zlew 1 komorowy ze stali nierdzewnej w pomieszczeniach porządkowych montowany na wys. 50cm od poz. pos.

Kuchnie i jadalnie i pomocnicze:

- zlew 1i 1/2 komory z ociekaczem ze stali nierdzewnej
- lodówka
- kuchenka elektryczna
- stoły z krzesłami
- pralka

Pom. biurowe i gabinety:

- stanowisko komputerowe
- fotel
- stolik kawowy
- szafa biurowa 40x60cm
- szafa biurowa 60x60cm

Pokoje mieszkalne:

- szafa wieszakowa 60x60x200cm
- stół 70x70cm
- krzesło
- łóżka 90x200cm
- szafa nocna 40x30x45cm

UWAGI:

1. niniejszy rysunek stanowi integralną część wielobranżowego projektu budowlanego i należy rozpatrywać go łącznie z opisem technicznym i projektami branż
2. wszelkie projekty wykonawcze i rozwiązania uszczegóławiające oraz przyjęte w fazie realizacji zamienne rozwiązania techniczne i technologiczne należy bezwzględnie konsultować i zatwierdzić na etapie projektowania z autorem niniejszego opracowania

Beata Mazurek - Architekt
ul. Górna 19A/10, 25-415 Kielce,
tel. mobil. 600 37 50 57
tel. 41 20 10 992
fax. 41 20 10 792
Beata Mazurek Architekt

Temat:	**PRZEBUDOWA I ROZBUDOWA BUDYNKU DAWNEJ SZKOŁY PODSTAWOWEJ W GORZKOWIE WRAZ ZE ZMIANĄ SPOSOBU UŻYTKOWANIA NA ŚWIETLICĘ DLA SENIORÓW; RODZINNY DOM POMOCY I ZESPÓŁ MIESZKAŃ WSPIERANYCH- DO 10 LOKALI MIESZKALNYCH**			
Adres:	Gorzków 80, 28-500 Kazimierza Wielka, dz. nr ew. 450			
Inwestor:	Gmina Kazimierza Wielka, ul. Tadeusza Kościuszki 12, 28-500 Kazimierza Wielka			
Tyt. rys:	**RZUT PARTERU- TECHNOLOGIA**			
Faza:	PROJEKT BUDOWLANY	Skala :	**1 : 100**	Data:
Branża:	ARCHITEKTURA	Nr upr.	Podpis	05.2017
Projektowała:	mgr inż. arch. Beata Mazurek	KL-42/2000		Nr rys.
Opracowała:	mgr inż. Monika Głąb- Pieprzowska	---		**9a**