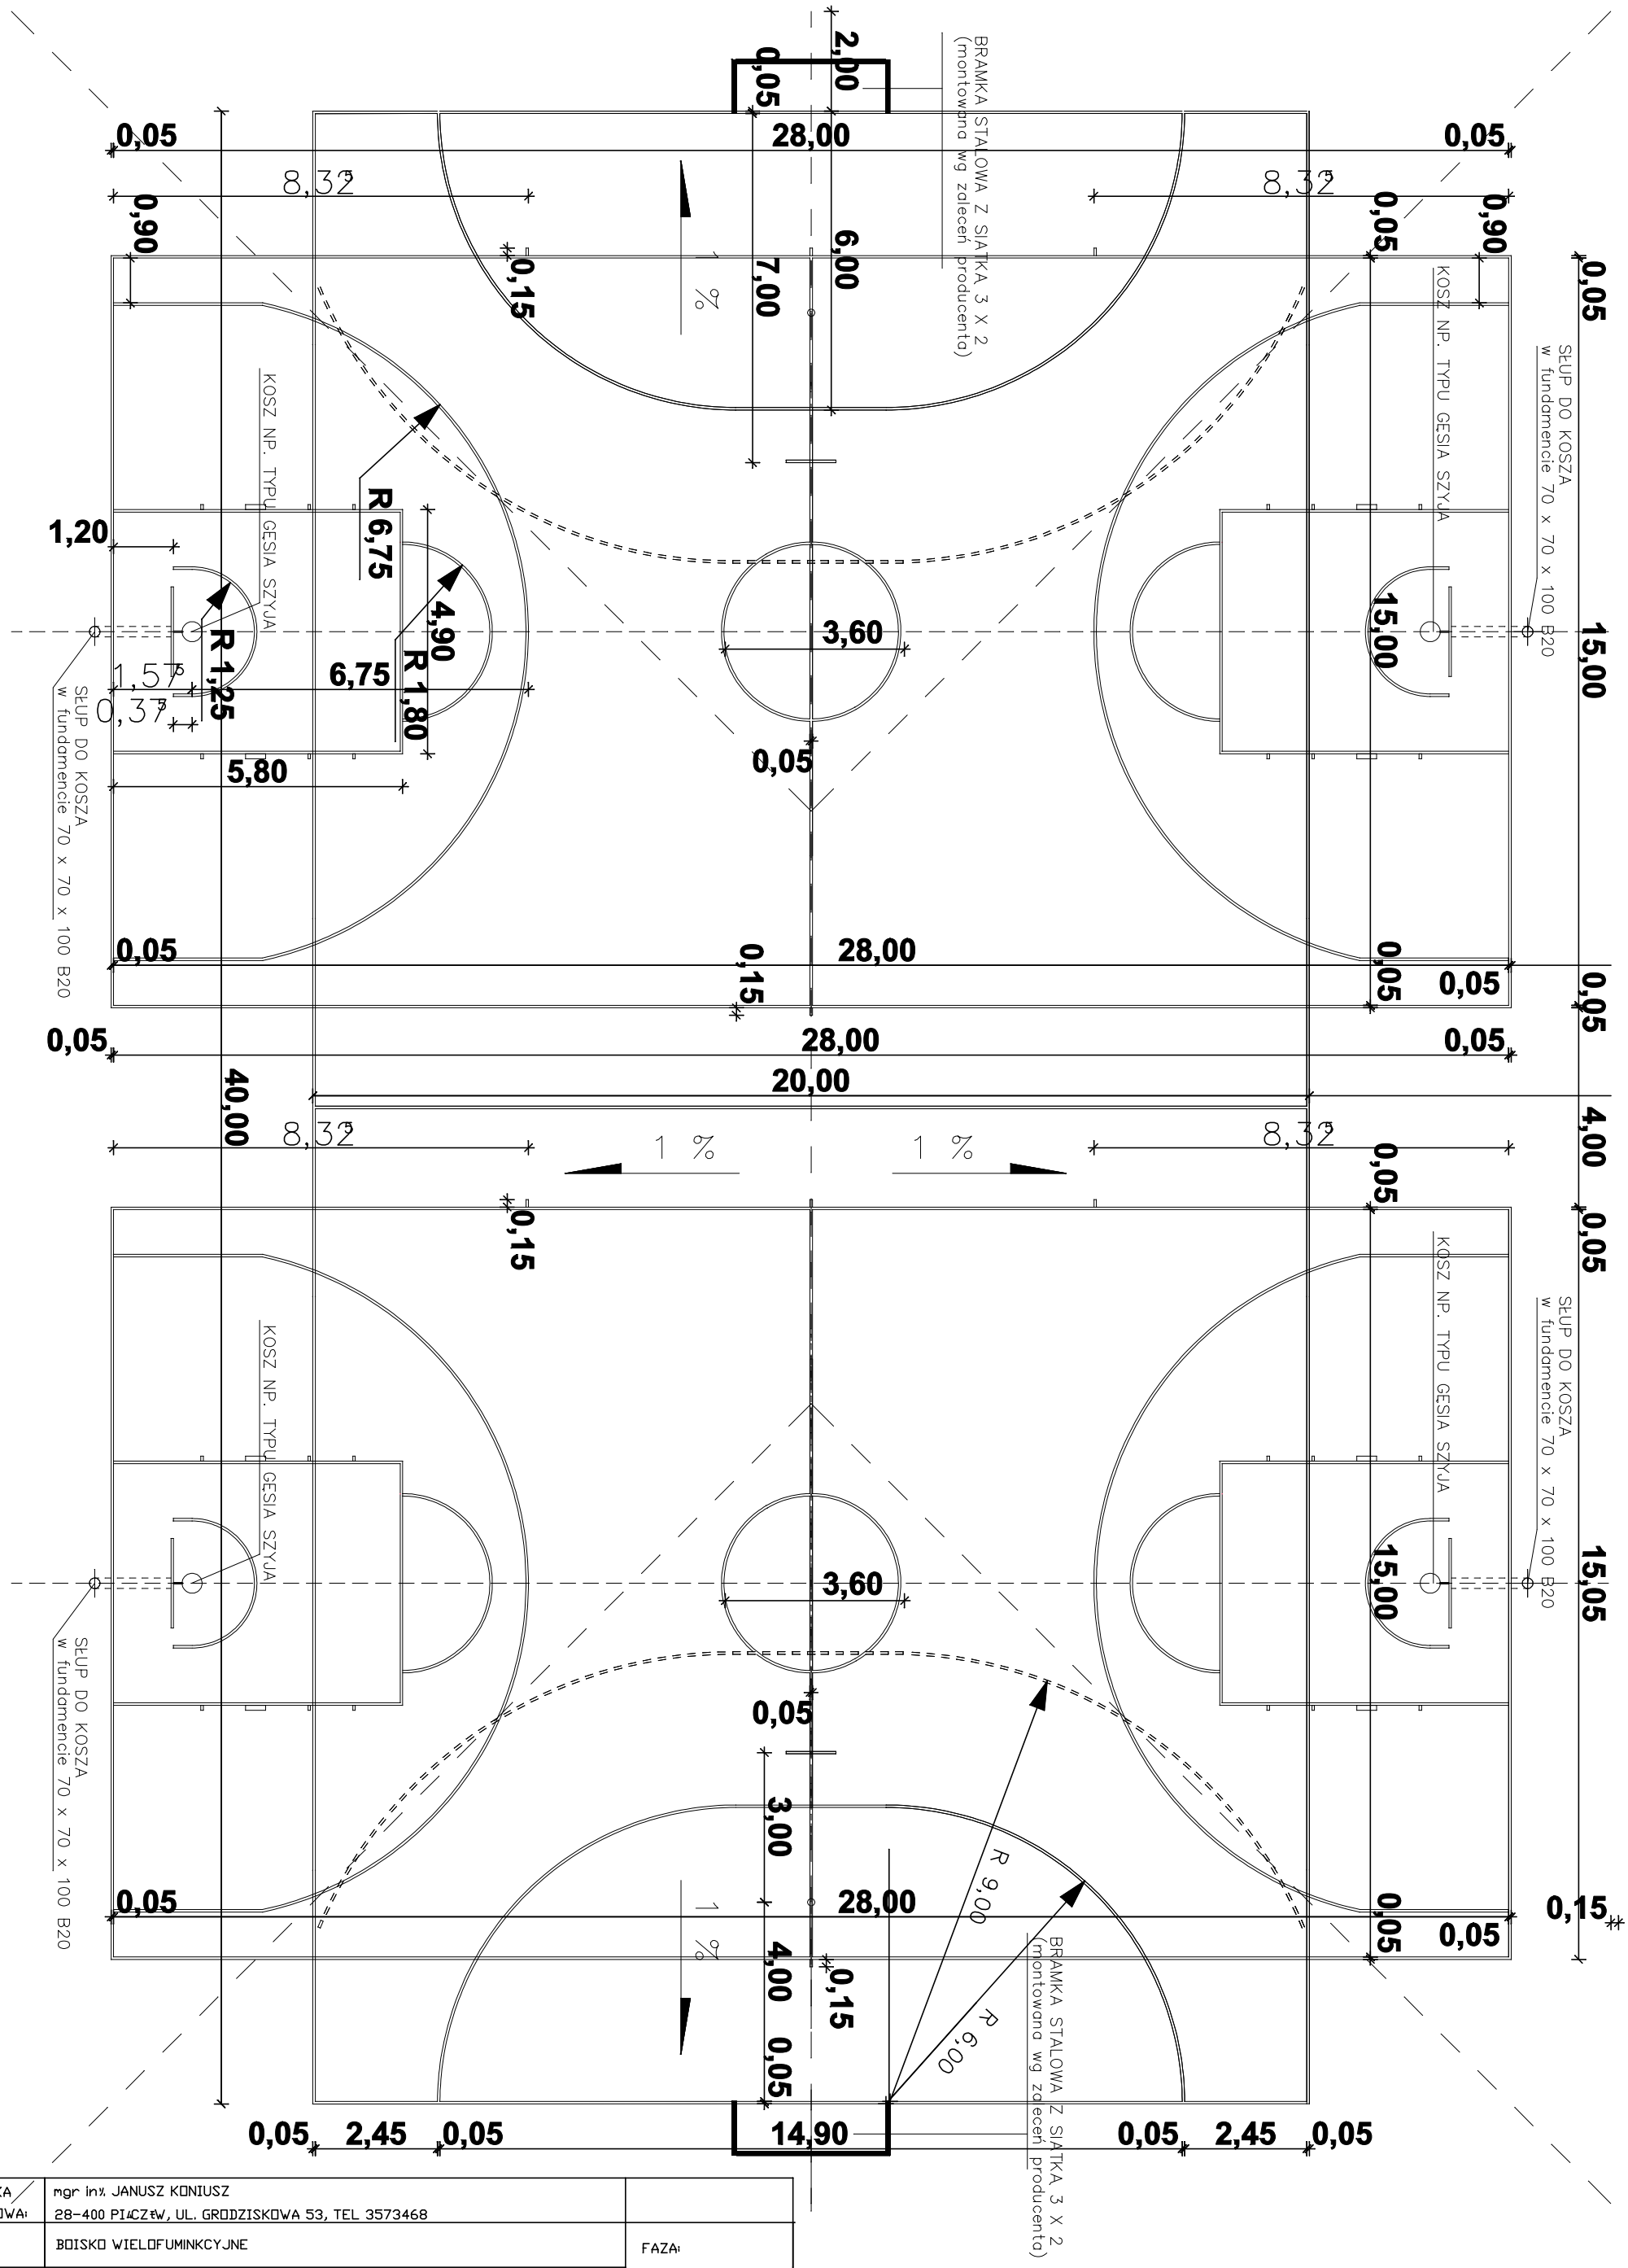

JEDNOSTKA PROJEKTOWA:	mgr inż. JANUSZ KONIUSZ 28-400 PIŁCZÓW, UL. GRODZISKOWA 53, TEL 3573468		
TEMAT:	BOISKO WIELOFUMINKCYJNE	FAZA:	
OBIEKT:	BUDOWA WIELOFUNKCYJNEGO BOISKA SPORTOWEGO WRAZ Z BIEŻNIĄ DO SKOKU W DAL PRZY ZESPOLE SZKÓŁ SAMORZĄDOWYCH W WIELGUSIE	DT	
INWESTOR:	GMINA KAZIMIERZA WIELKA	DATA WYKONANIA:	
ADRES:	WIELGUS, nr. ewid. gruntu 289/1	styczeń 2018r.	
PROJEKTANT:		SKALA: RYS. nr.2	