

- NAWIERZCHNIA BRUKOWA, BETONOWA  
KOSTKA BETONOWA gr. 6cm w kolorze ceglanym


- KRUSZYWO LAMANE 0,075 - 4 mm GR. 5 cm

- KRUSZYWO LAMANE STABILIZOWANE  
MECHANICZNE 4-31,4mm GR. 15 cm

- WARSTWA PIASKU, piasek zagęszczony warstwowo do  $I_s = 1$ , gr. 20 cm

- dno wykopu dogęścić dodatkowo na głębokość 0,5 m do  $I_s = 1$

- GRUNT RODZIMY

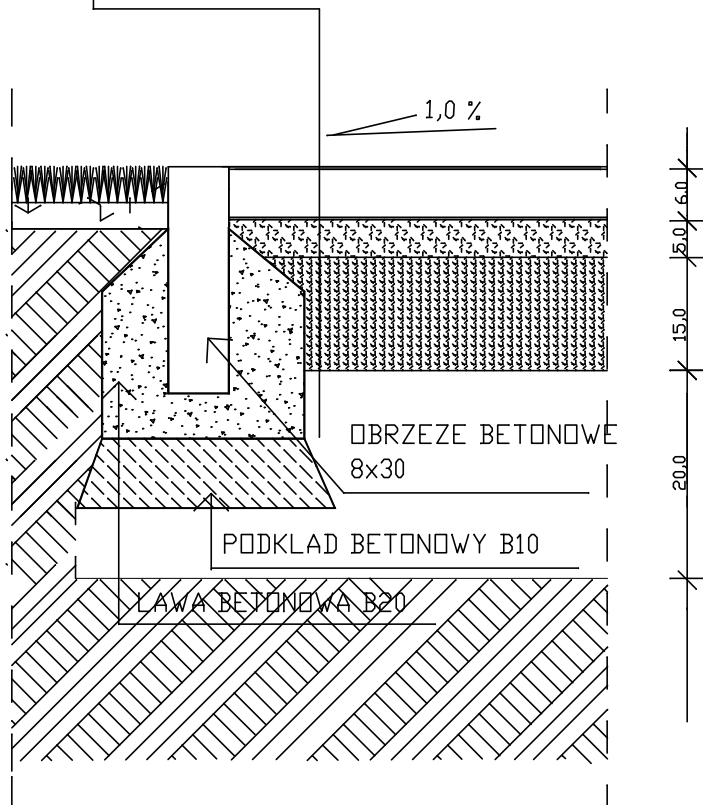

JEDNOSTKA PROJEKTOWA:	mgr inż. JANUSZ KONIUSZ 28-400 PIŃCZÓW, UL. GRODZISKOWA 53, TEL 3573468	
TEMAT:	PRZEKRÓJ NAWIERZCHNI BRUKOWEJ Z OBRZEZEM BETONOWYM	FAZA:
OBIEKT:	BUDOWA WIELOFUNKCYJNEGO BOISKA SPORTOWEGO WRAZ Z BIEŻNIA DO SKOKU W DAL PRZY ZESPOLE SZKÓŁ SAMORZĄDOWYCH W WIELGUSIE	DT
INWESTOR:	GMINA KAZIMIERZA WIELKA	DATA WYKONANIA:
ADRES:	WIELGUS, nr. ewld. gruntu 289/1	styczeń 2018r.
PROJEKTANT:		SKALA: 1:10 rys. nr.6