SKOCZNIA W DAL

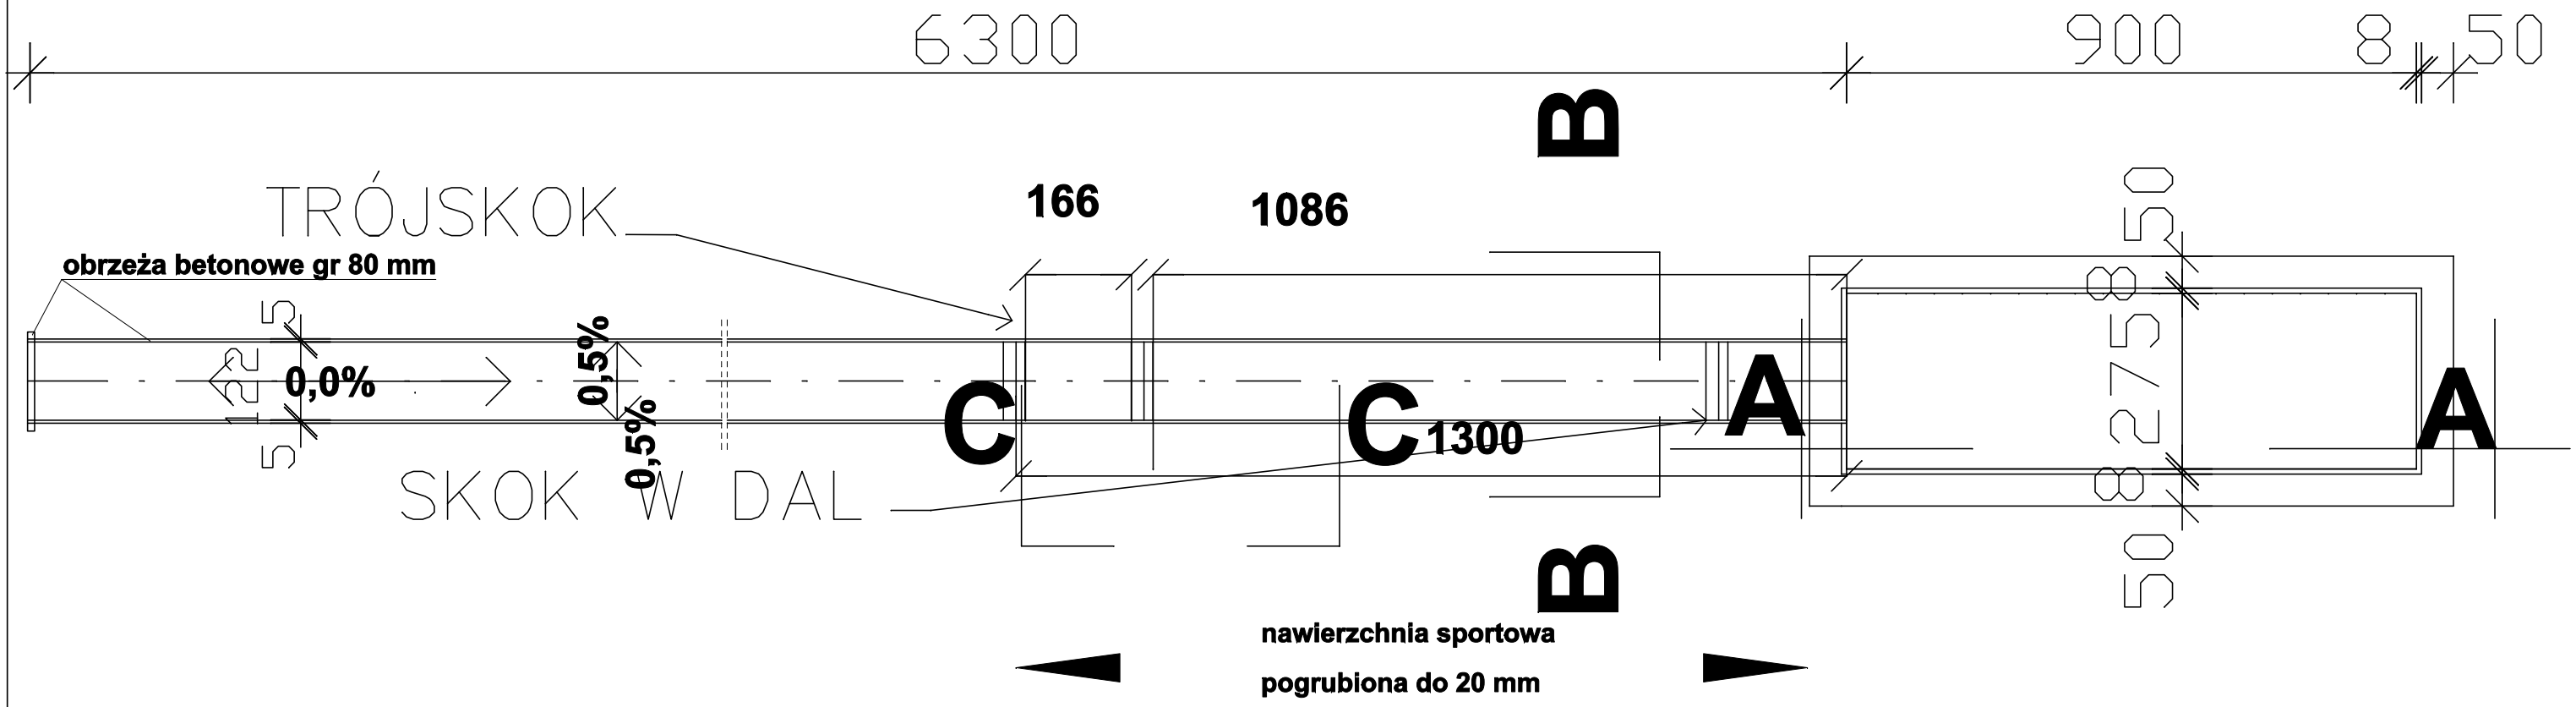

DESKA

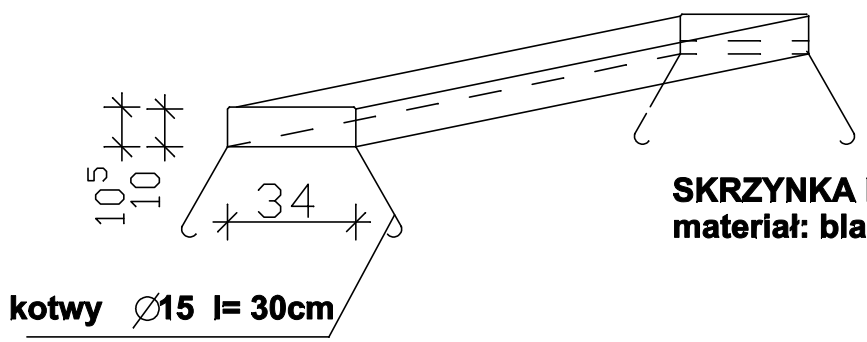

SKRZYNKA DO BELKI
materiał: blacha stalowa

materiał: rama stalowa L 35x35 wzmocniony po obwodzie 3 żebrami z 35 x 8 mm ,dno z blachy aluminiowej

BELKA DO ODBICIA

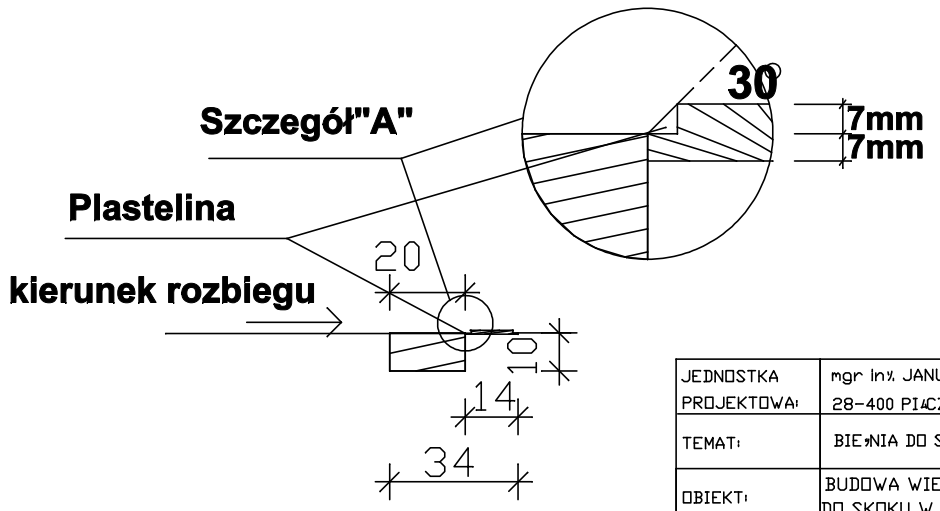

JEDNOSTKA PROJEKTOWA:	mgr inż. JANUSZ KONIUSZ 28-400 PIŁCZÓW, UL. GRODZISKOWA 53, TEL 3573468	
TEMAT:	BIEŻNIA DO SKOKU W DAL	FAZA: DT
OBIEKT:	BUDOWA WIELOFUNKCYJNEGO BOISKA SPORTOWEGO WRAZ Z BIEŻNI· DO SKOKU W DAL PRZY ZESPOLE SZKÓŁ SAMORZĄDOWYCH W WIELGUSIE	
INWESTOR:	GMINA KAZIMIERZA WIELKA	DATA WYKONANIA: styczreń 2018r.
ADRES:	WIELGUS, nr. ewid. gruntu 289/1	
PROJEKTANT:		SKALA: rys. nr.8