


BIEŻNIA DO BIEGÓW SPINTERSKICH 4 STANOWISKOWA
KOLORYSTYKA

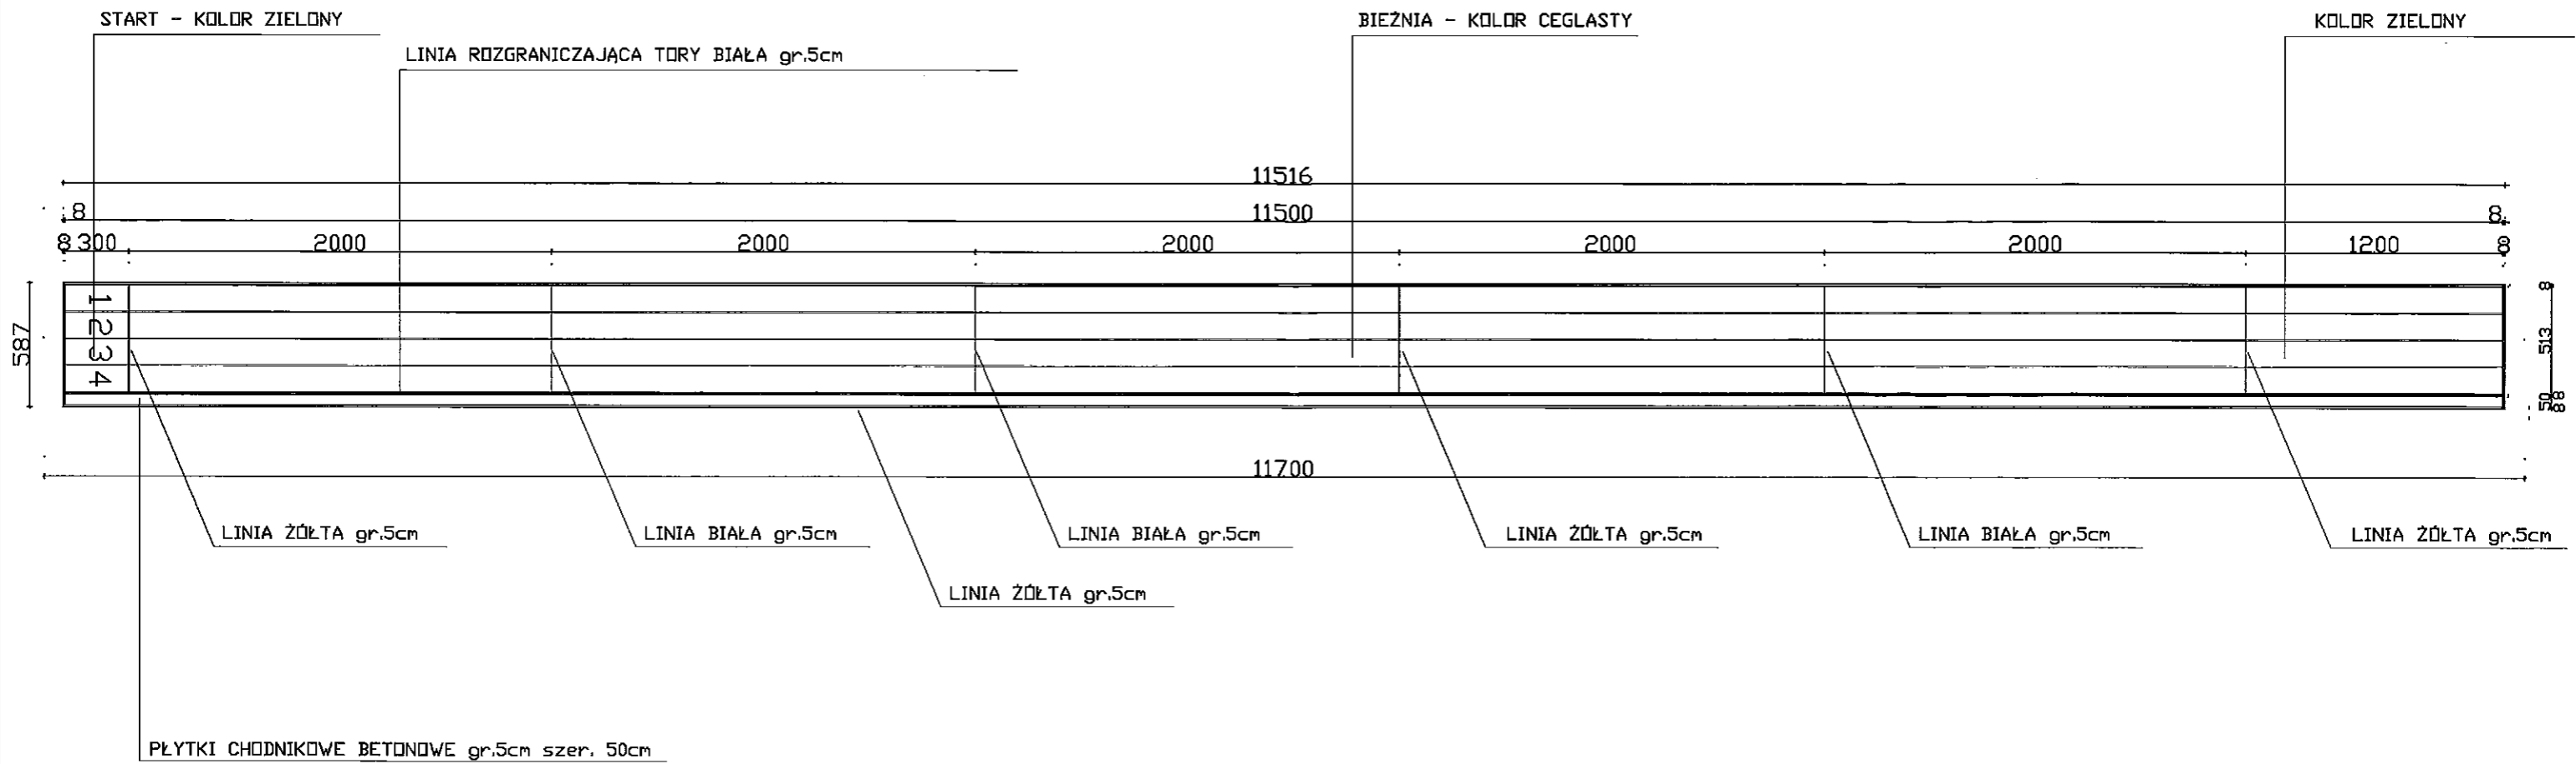

JEDNOSTKA PROJEKTOWA:	mgr Inż. JANUSZ KONIUSZ 28-400 PIŃCZÓW, UL. GRODZISKOWA 53, TEL. 3573468	
TEMAT:	BIEŻNIA DO BIEGÓW SPINTERSKICH	FAZA:
OBIEKT:	BUDOWA BIEŻNI 4 STANOWISKOWEJ WRAZ Z BIEŻNIĄ DO SKOKU W DAL PRZY SZKOLE PODSTAWOWEJ NR.3 W KAZIMIERZY W.	DT
INWESTOR:	GMINA KAZIMIERZA WIELKA	DATA WYKONANIA:
ADRES:	Kazimierza Wielka, nr. ewid. gruntu 166	11stopad 2016r.
PROJEKTANT:	mgr inż. Janusz Koniusz upr. bud. KL 77/93 specj. architektoniczny konstrukcyjno-budowlany 28-400 Pińczów, ul. Grodziska 5 NIP 662-100-06-95 REGON 141513111	SKALA: 1:300 Nr. RYS: 3