


1018

4615

1692

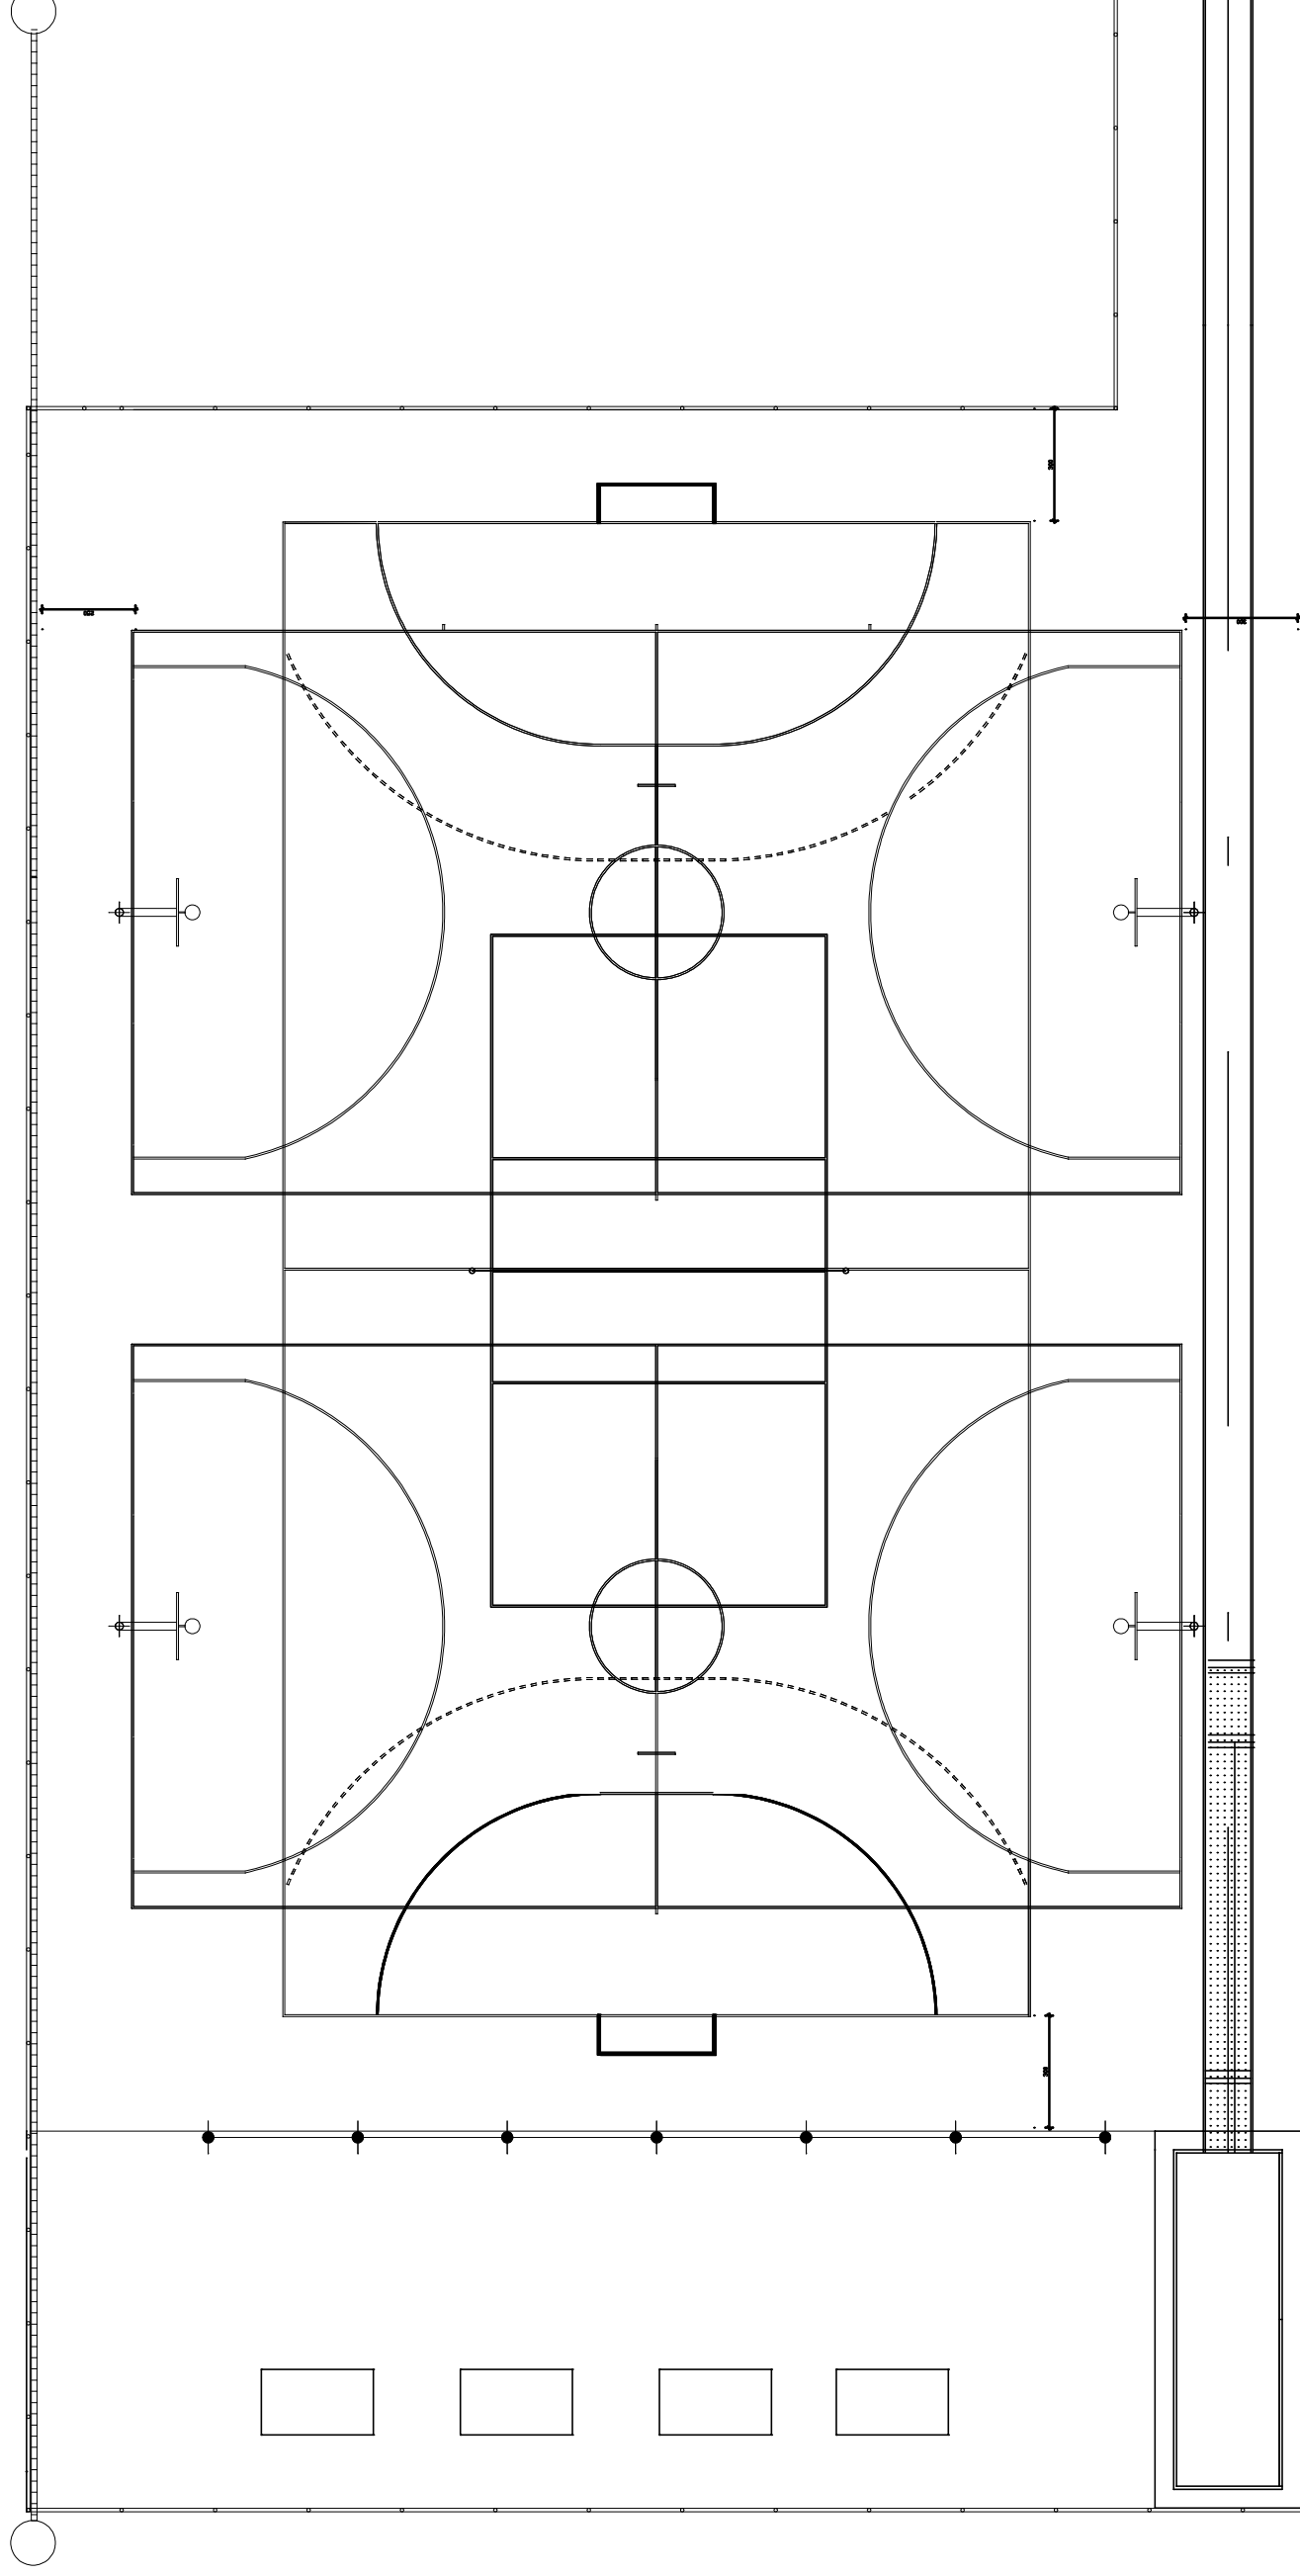

2910

509

1008

6000

300

3419

JEJNOSTKA PROJEKTOWA	mgr inż. JANUSZ KONIUSZ 28-400 PILEZEW, UL. GRODZISKOWA 53, TEL. 3573468		FAZA
TEMAT	PROJEKT ZAGOSPODAROWANIA DZIAŁKI - USZCZEGÓLNIENIE		DT
OBIEKT	BUDOWA WIELOFUNKCYJNEGO BOISKA SPORTOWEGO WRAZ Z BIEŻNIĄ DO SKOKU W DŁĄŻY ZESPOLE SZKŁY SAMORZĄDOWYCH W WIELGUSIE		DATA WYKONANIA: styczeń 2018r.
INWESTOR	GMINA KAZIMIERZA WIELKA		SKALA: 1:200
ADRES	WIELGUS, nr. ewid. gruntu 289/1		
PROJEKTANT			