

**LEGENDA**

- A PROJEKTOWANA ALTANA
- B PROJEKTOWANY TARAS
- ISTNIEJĄCY WJAZD NA DZIAŁKĘ 315/2

**SZKIC SYTUACYJNO-WYSOKOŚCIOWY**  
SKALA 1:1000

Starosta Powiatu  
Kazimierskiego  
P.O.D.G.I.K.  
w Kazimierzy Wielkiej  
nr 135/2017  
.....  
podpis


<b>WZROST ESTETYKI I FUNKCJONALNOŚCI INFRASTRUKTURY PUBLICZNEJ – ZAGOSPODAROWANIE TERENU WOKÓŁ ŚWIETLICY WIEJSKIEJ W DONOSACH.</b>	
INWESTOR:	Gmina Kazimierza Wielka ul. T. Kościuszki 12 28-500 Kazimierza Wielka
OPRACOWANIE:	mgr inż. arch. Joanna Czarny-Piotrowska <span style="float: right;">PODPIS: </span>
TREŚĆ RYSUNKU:	SZKIC SYT.-WYS. <span style="float: right;">NR RYSUNKU:</span>
SKALA:	1:1000 <span style="float: right;">DATA: 07.2017 SW-01</span>

Poświadczam się zgodność kopii z treścią materiału państwowego zasobu geodezyjnego i kartograficznego

325  
.....  
STAROSTA KAZIMIERSKI

MAPA SYT-2375  
324  
Z up. STAROSTY  
13 LIP. 2017  
mgr inż. arch. Joanna Czarny-Piotrowska  
GEODETA POWIATOWY


STAROSTWO POWIATOWE  
Wydział Geodezji, Katastru  
i Gospodarki Nieruchomościami  
powiatowy Ośrodek Dokumentacji  
Geodezyjnej i Kartograficznej  
KAZIMIERZY WIELKIEJ

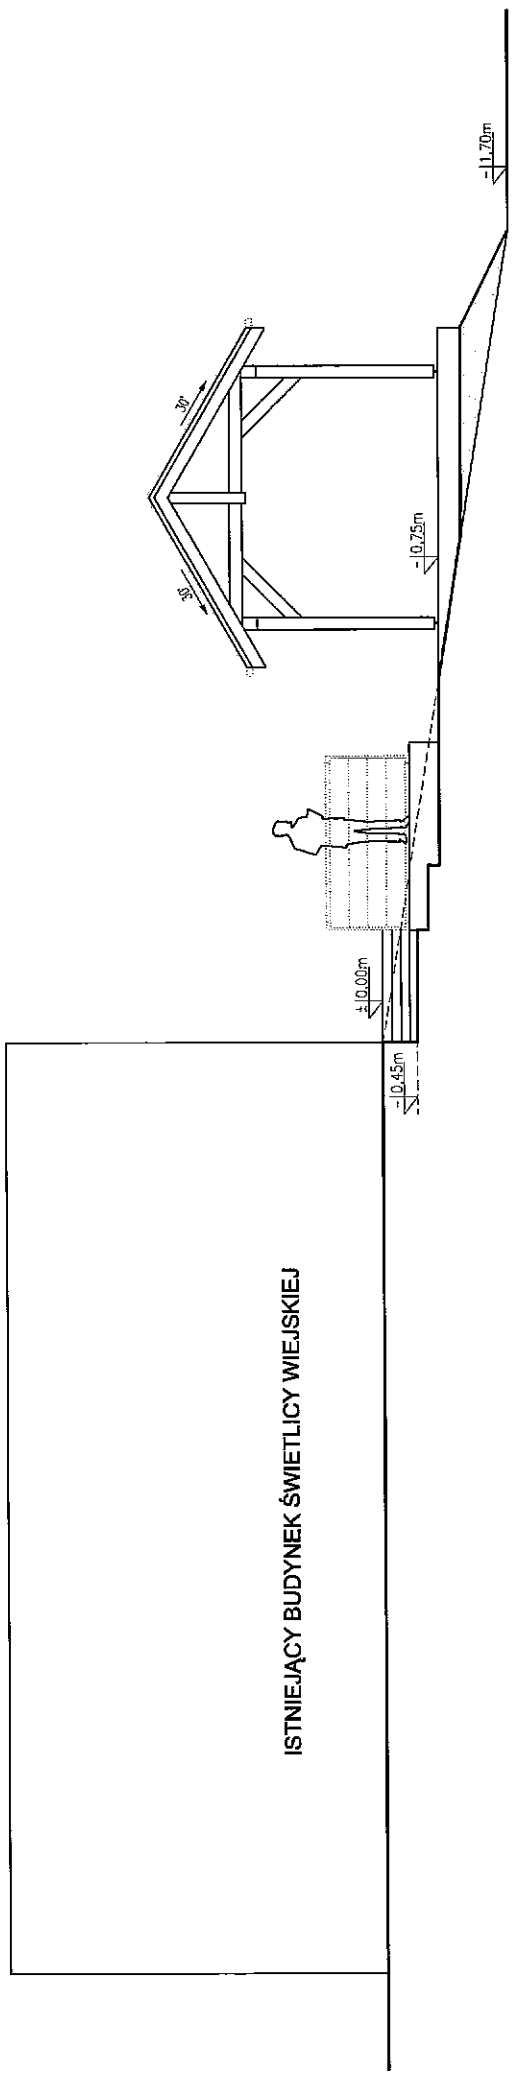

ISTNIEJĄCY BUDYNEK ŚWIETLICY WIEJSKIEJ

**PRZEKRÓJ URBANISTYCZNY**  
**SKALA 1:100**

WZROST ESTETYKI I FUNKCJONALNOŚCI INFRASTRUKTURY PUBLICZNEJ – ZAGOSPODAROWANIE TERENU WOKÓŁ ŚWIETLICY WIEJSKIEJ W DONOSACH.	
INWESTOR:	Gmina Kazimierza Wielka ul. T. Kosciuszki 12 28-500 Kazimierza Wielka
OPRACOWANIE:	mgr inż. arch. Joanna Czamy-Piotrowska
TRZEŚĆ RYSUNKU:	PRZEKRÓJ URBANISTYCZNY
SKALA:	1:100
DATA:	07.2017
RYTUWAŁ:	RYŚ.02

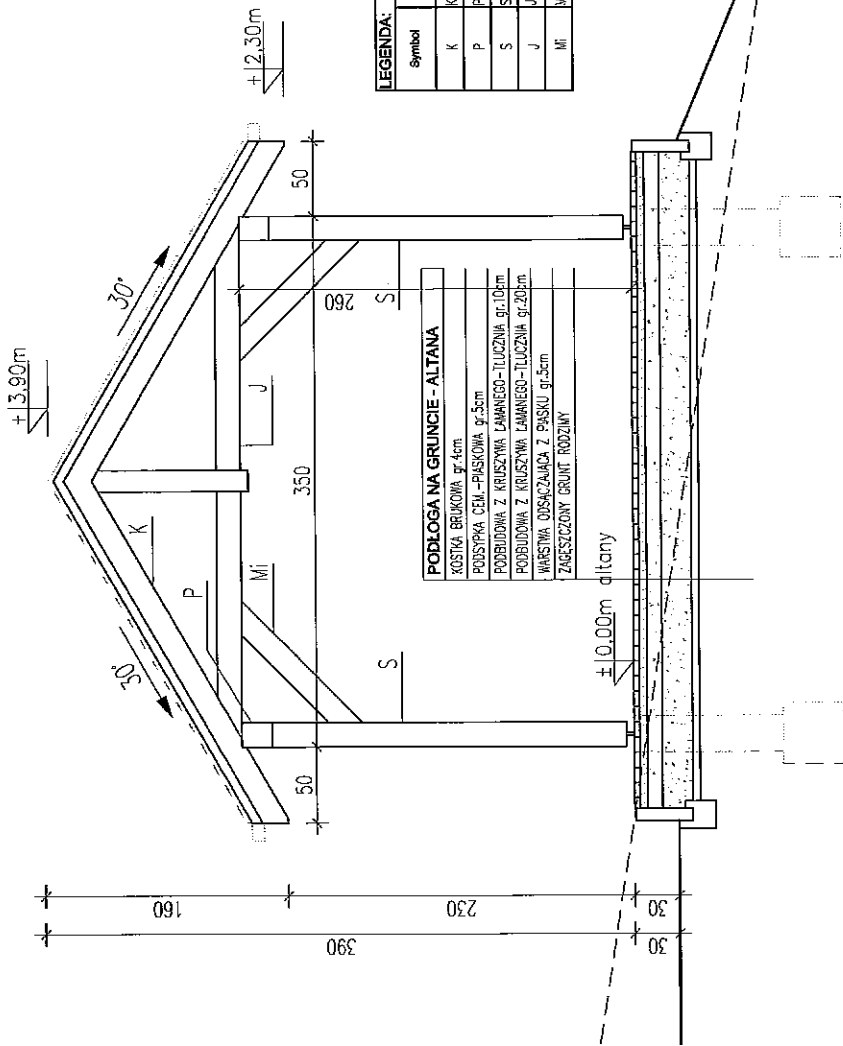

**LEGENDA:**


Symbol	Nazwa elementu	Wymiary przekroju [cm]
K	KROKIEW	8x16
P	PLATEW	15x20
S	SŁUP	16x16
J	LETKA	8x16
MI	MIECZ	10x12

**PODŁOGA NA GRUNCIE - ALTANA**

KOSTKA BRUKOWA gr.4cm
PODSYPKA CEM.-PIASKOWA gr.5cm
POBUDOWA Z KRUSZYWA ŁAMANEGO-ILUCZNA gr.10cm
POBUDOWA Z KRUSZYWA ŁAMANEGO-ILUCZNA gr.20cm
WARSTWA ODŚCZAJAJĄCA Z PIASKU gr.5cm
ZAGĘSZCZONY GRUNT ROZJĄTY

**PODŁOGA NA GRUNCIE - TARAS**

KOSTKA BRUKOWA gr.4cm
PODSYPKA CEM.-PIASKOWA gr.5cm
POBUDOWA Z KRUSZYWA ŁAMANEGO-ILUCZNA gr.10cm
POBUDOWA Z KRUSZYWA ŁAMANEGO-ILUCZNA gr.20cm
WARSTWA ODŚCZAJAJĄCA Z PIASKU gr.5cm
ZAGĘSZCZONY GRUNT ROZJĄTY

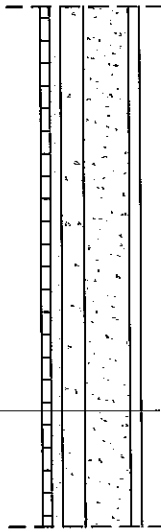

ALTANA PRZEKRÓJ SKALA 1:50

KONSTRUKCJA NAWIERZCHNI-TARAS

WZROST ESTETYKI I FUNKCJONALNOŚCI INFRASTRUKTURY PUBLICZNEJ -  
ZAGOSPODAROWANIE TERENU WOKÓŁ ŚWIETLICY WIEŚKIEJ W DONOSACH.

INWESTOR:

Gmina Kazimierza Wielka  
ul. T. Kościuszki 12 28-500 Kazimierza Wielka

OPRACOWANIE:

mgr inż. arch. Joanna Czamy-Piotrowska

PROJEKT

TREŚĆ RYSUNKU:

ALTANA PRZEKRÓJ, KONSTR.NAWIERZ.-TARAS

SKALA:

1:100

DATA:

07.2017

RYS.03

