


# ORJENTACJA

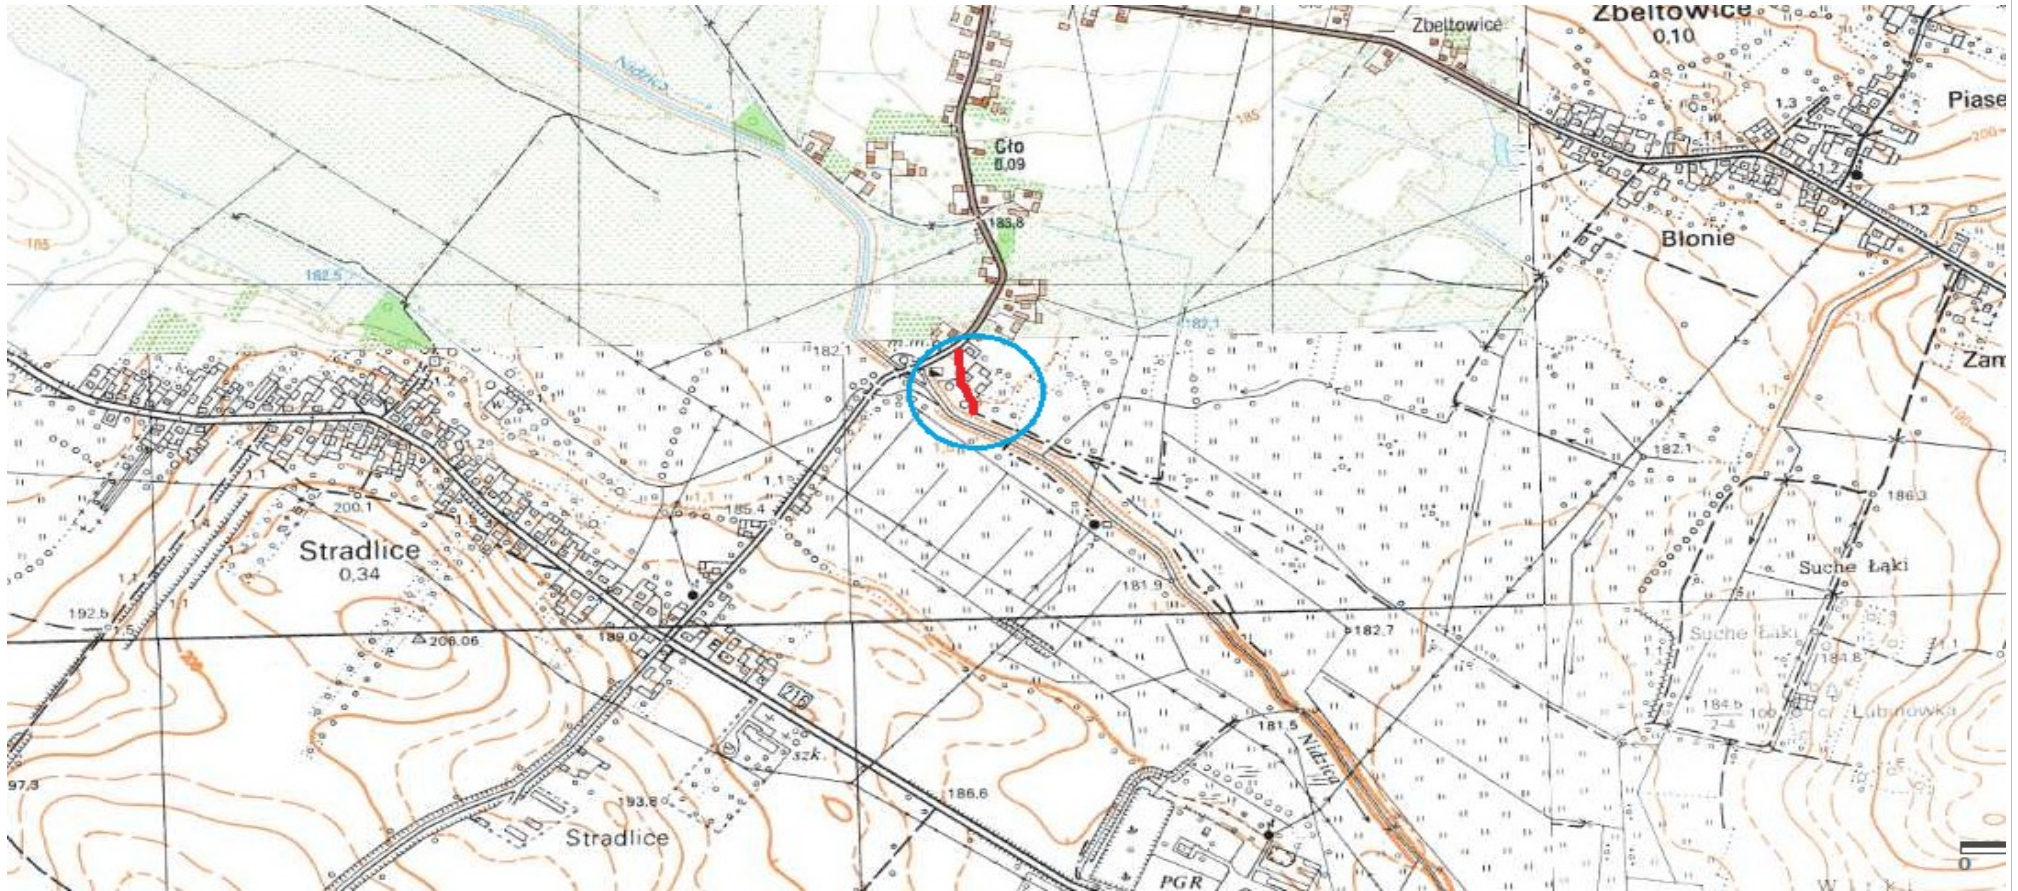

INWESTOR:

Gmina Kazimierza Wielka  
ul. Kościuszki 12, 28-500 Kazimierza Wielka

DATA:

02.2018r.

TEMAT:

Przebudowa drogi gminnej w miejscowości Cło (dz. nr 252) od km  
0+000 do km 0+095

RYŚ:

NR 1c

TREŚĆ:

**ORJENTACJA**

SKALA:

1:10000

OPRACOWAŁ:

mgr inż Stanisław Kilijan