


ORJENTACJA

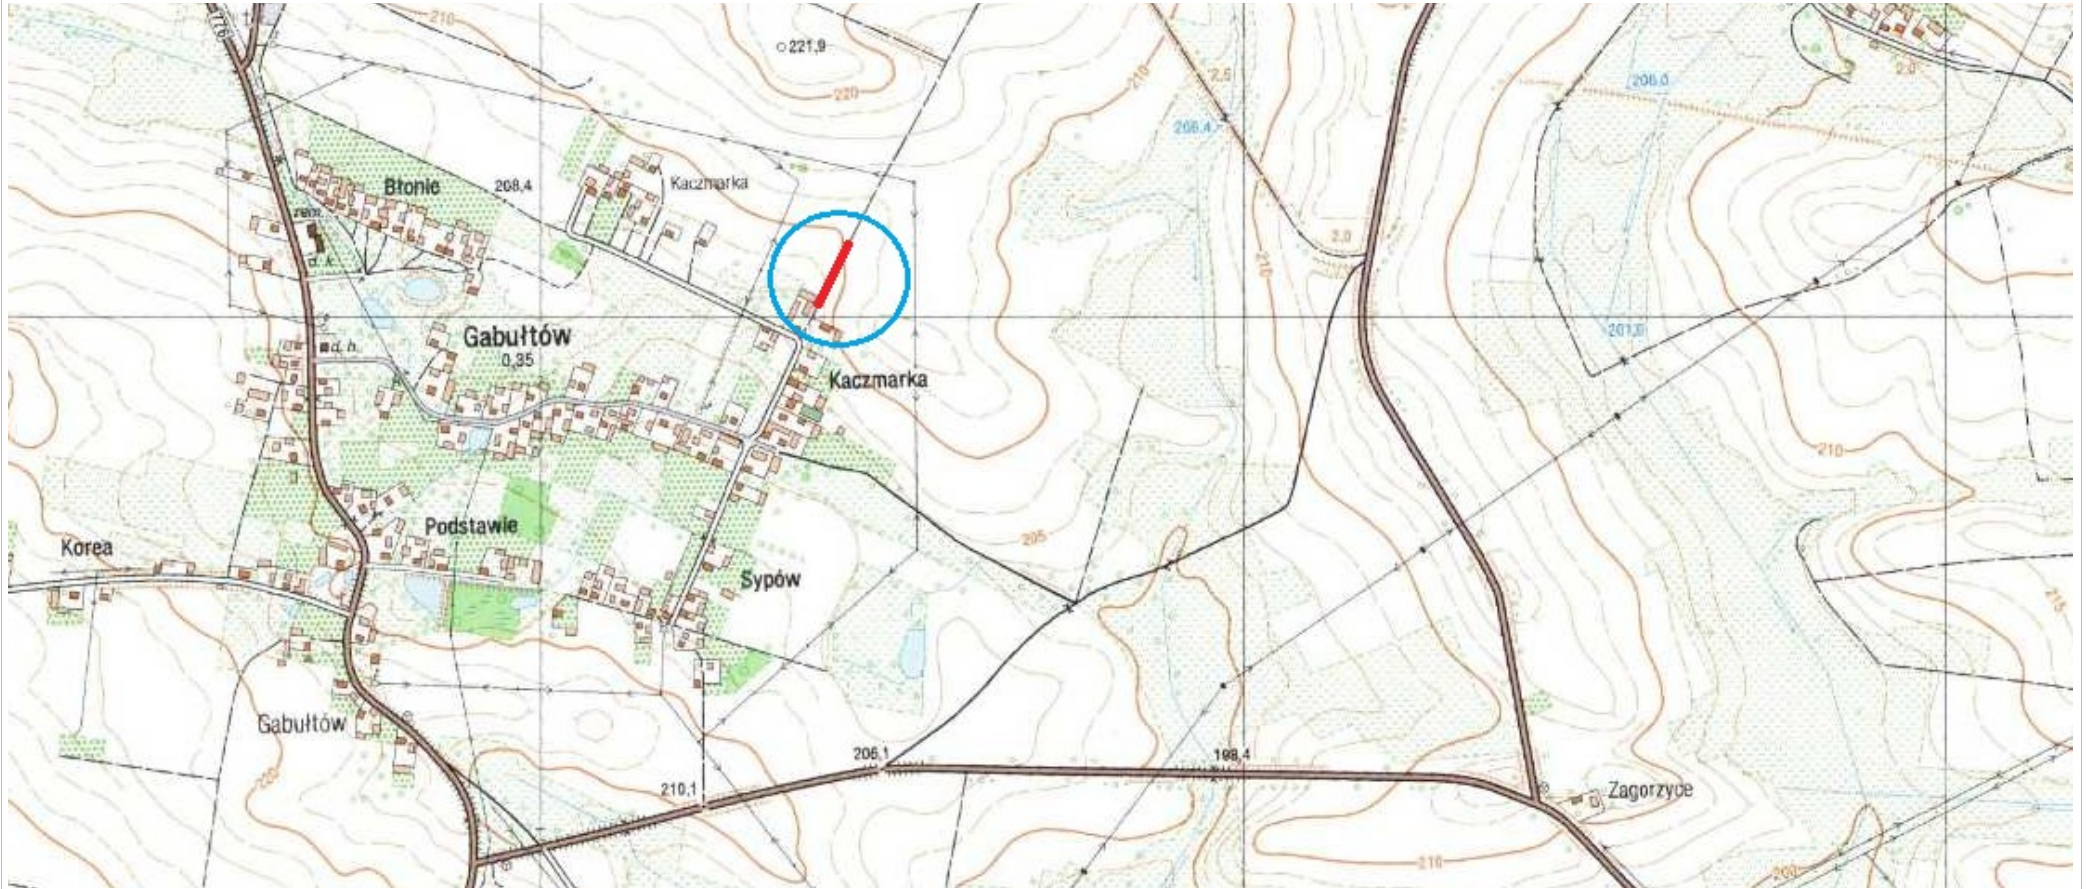

INWESTOR:

Gmina Kazimierza Wielka
ul. Kościuszki 12, 28-500 Kazimierza Wielka

DATA:

02.2018r.

TEMAT:

Przebudowa drogi gminnej w miejscowości Gabułów (dz. nr 612)
od km 0+198 do km 0+338

RYS.

NR 1d

TREŚĆ:

ORJENTACJA

SKALA:

1:10000

OPRACOWAŁ:

mgr inż Stanisław Kilijan