


ORJENTACJA

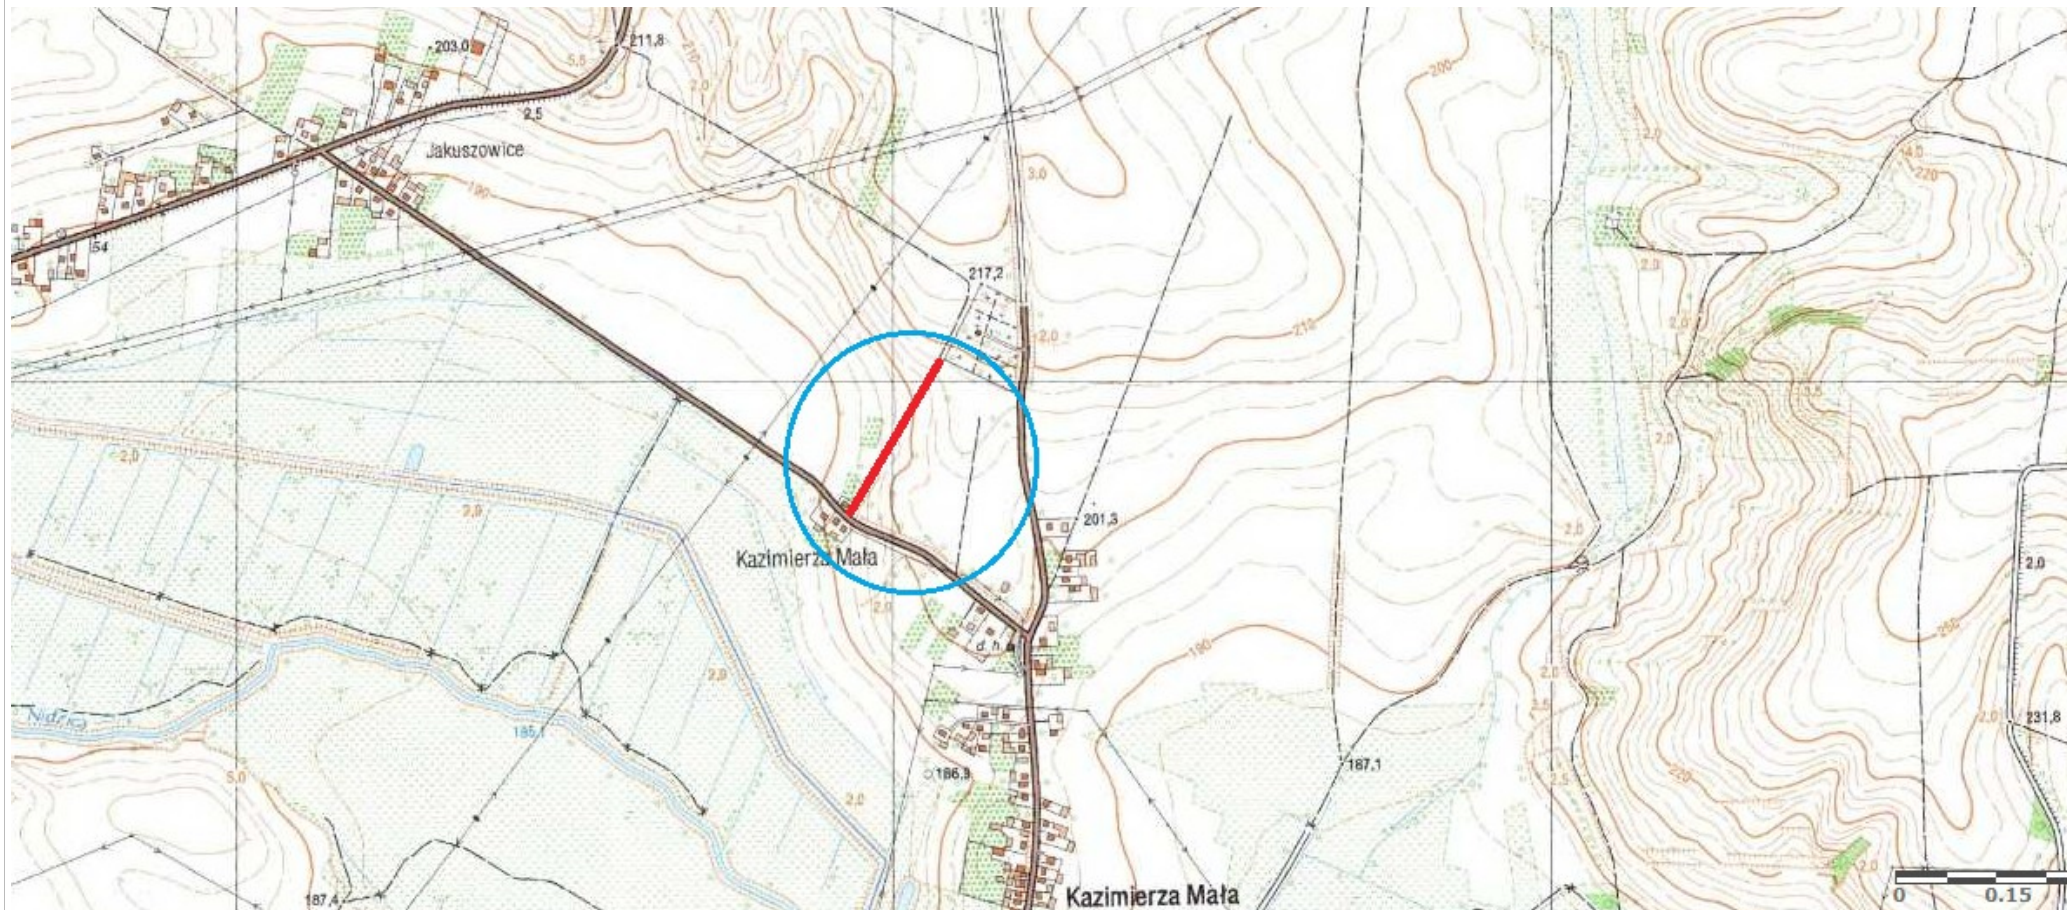

INWESTOR:

Gmina Kazimierza Wielka
ul. Kościuszki 12, 28-500 Kazimierza Wielka

DATA:

02.2018r.

TEMAT:

Przebudowa drogi gminnej w miejscowości Kazimierza Mała (dz.
nr 103) od km 0+000 do km 0+275

RYS.

NR 1e

TREŚĆ:

ORJENTACJA

SKALA:

1:10000

OPRACOWAŁ:

mgr inż Stanisław Kilijan