
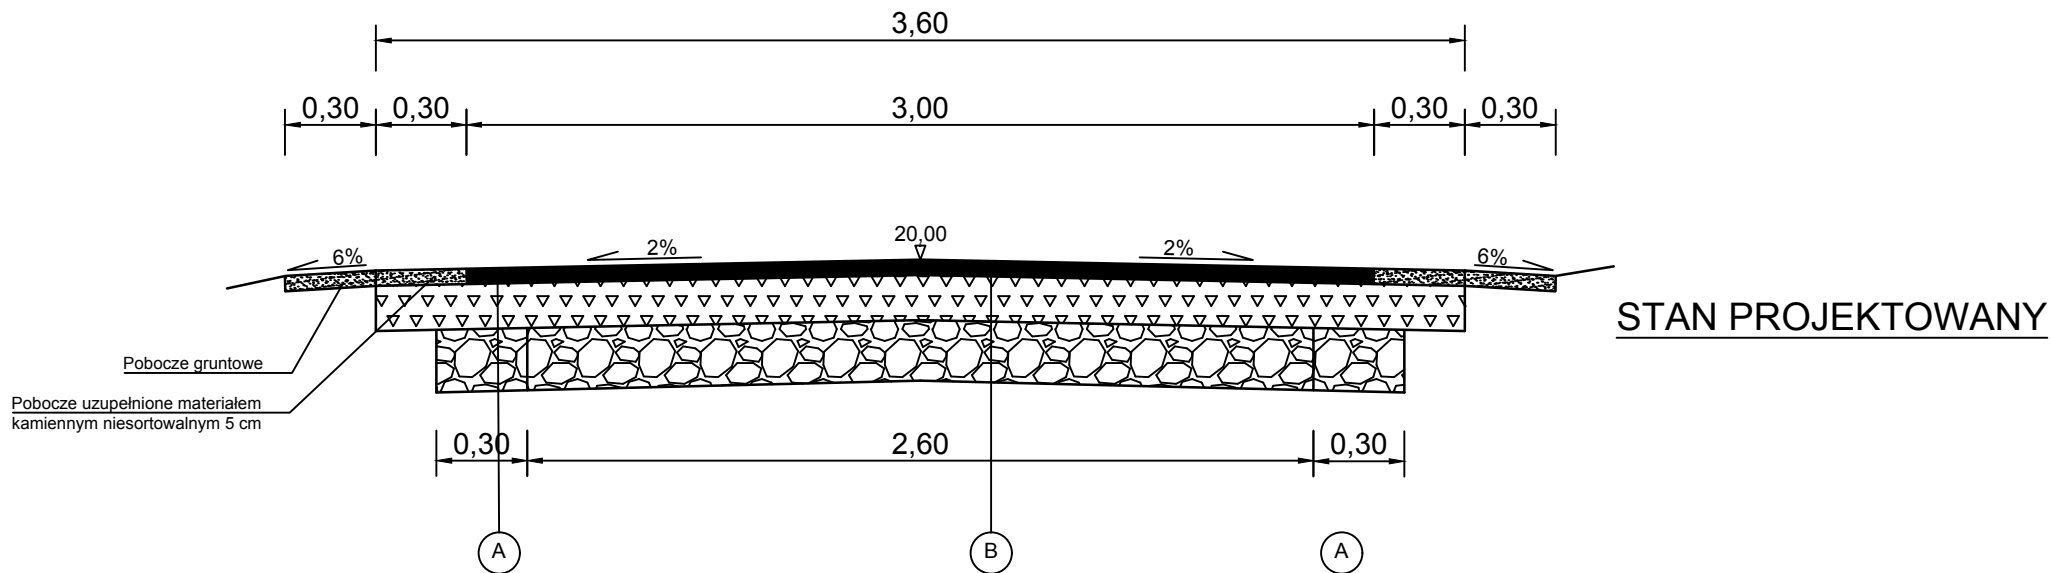


PRZEKRÓJ TYPOWY skala 1:25

od km 0+000 do km 0+095

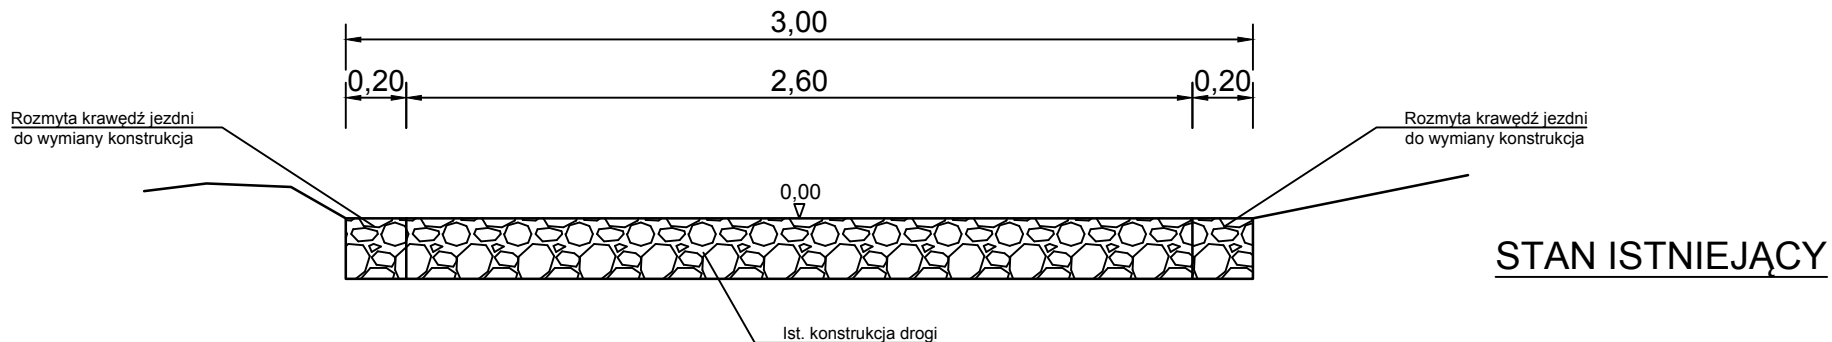

A	
KONSTRUKCJA DROGI	
5 cm	Warstwa ścierala z bet. asfaltowego AC11S
15 cm	Górna w-wa podb. kruszywo łam. 0/31,5 mm
20 cm	Dolna w-wa podb. kruszywo łam. 31,5/63mm

B	
KONSTRUKCJA DROGI	
5 cm	Warstwa ścierala z bet. asfaltowego AC11S
15 cm	Górna w-wa podb. kruszywo łam. 0/31,5 mm
20 cm	Istniejąca nawierzchnia ulepszona tłucznim

TEMAT: Przebudowa drogi gminnej w miejscowości Cło (dz. nr 252) od km 0+000 do km 0+095		DATA 02.2018r.
INWESTOR: GMINA KAZIMIERZA WIELKA		RYS.NR.5a
PRZEKRÓJ TYPOWY		SKALA 1:25
PROJEKTOWAŁ: mgr inż. Stanisław Kilijan		PODPIS