


PRZEKRÓJ TYPOWY skala 1:25

od km 0+720 do km 0+753

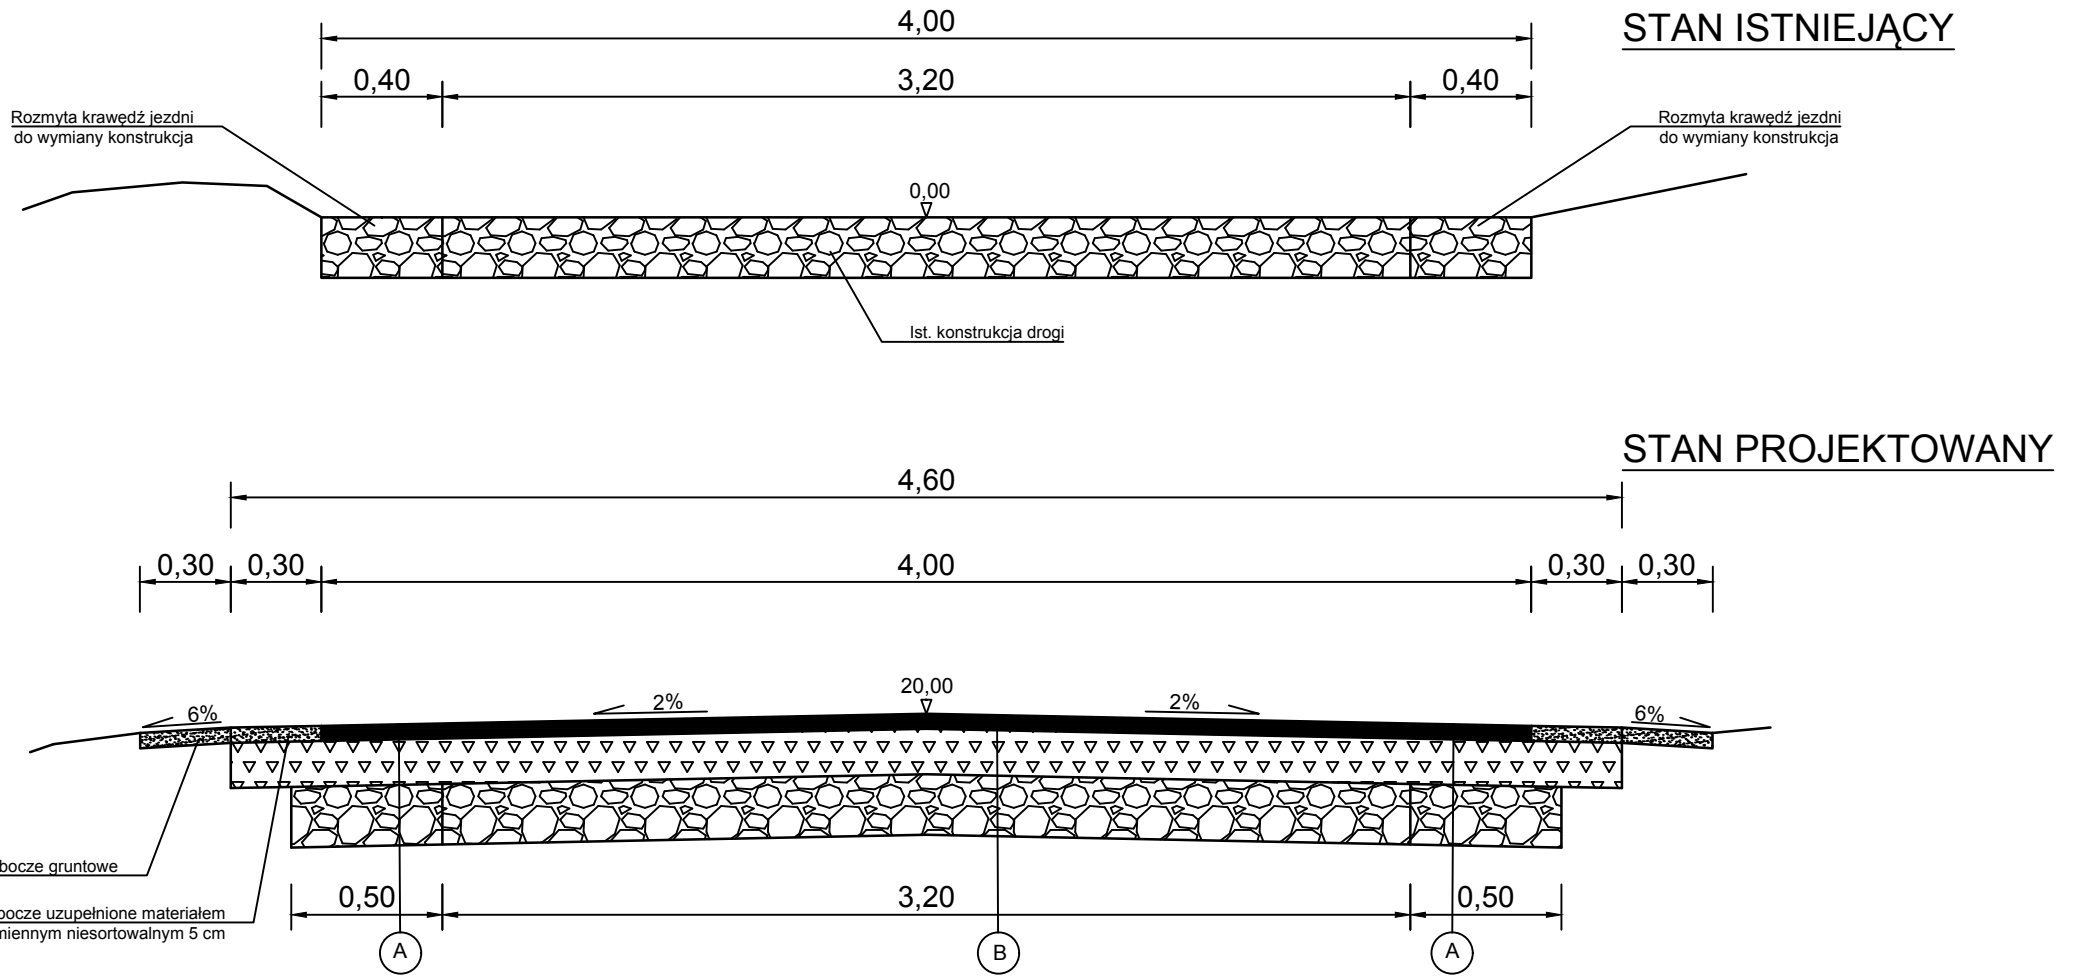

A	
KONSTRUKCJA DROGI	
5 cm	Warstwa ścierala z bet. asfaltowego AC11S
15 cm	Górna w-wa podb. kruszywo łam. 0/31,5 mm
20 cm	Dolna w-wa podb. kruszywo łam. 31,5/63mm

B	
KONSTRUKCJA DROGI	
5 cm	Warstwa ścierala z bet. asfaltowego AC11S
15 cm	Górna w-wa podb. kruszywo łam. 0/31,5 mm
20 cm	Istniejąca nawierzchnia ulepszonea tłuczniem

TEMAT: Przebudowa drogi gminnej w miejscowości Gabułów (dz. nr 722) od km 0+720 do km 0+795		DATA
		02.2018r.
INWESTOR: GMINA KAZIMIERZA WIELKA		RYS.NR.4a
PRZEKRÓJ TYPOWY	SKALA 1:25	PODPIS
PROJEKTOWAŁ:	mgr inż. Stanisław Kilijan	