
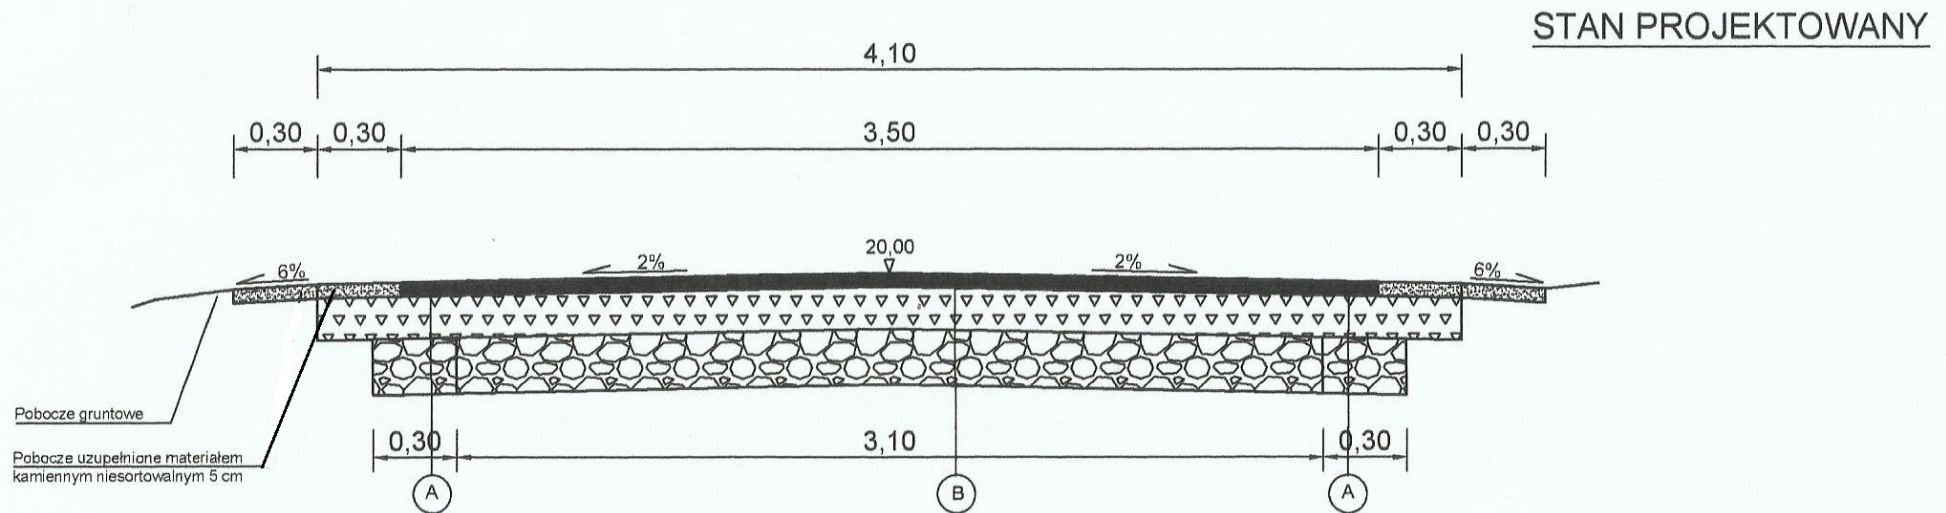


PRZEKRÓJ TYPOWY skala 1:25
od km 0+198 do km 0+338

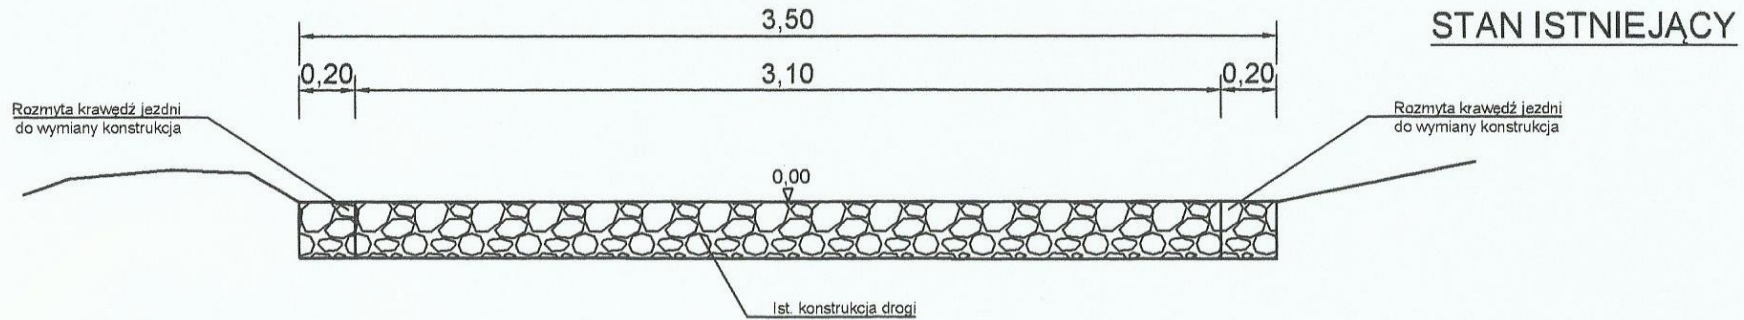

| A KONSTRUKCJA DROGI | |
|------------------------|---|
| 5 cm | Warstwa ścierala z bet. asfaltowego AC11S |
| 15 cm | Górna w-wa podb. kruszywo łam. 0/31,5 mm |
| 20 cm | Dolna w-wa podb. kruszywo łam. 31,5/63mm |

| B KONSTRUKCJA DROGI | |
|------------------------|---|
| 5 cm | Warstwa ścierala z bet. asfaltowego AC11S |
| 15 cm | Górna w-wa podb. kruszywo łam. 0/31,5 mm |
| 20 cm | Istniejąca nawierzchnia ulepszona tłuczniem |

| | | |
|---|----------------------------|-------------------|
| TEMAT: Przebudowa drogi gminnej w miejscowości Gabułów (dz. nr 612) od km 0+198 do km 0+338 | | DATA 02.2018r. |
| INWESTOR: GMINA KAZIMIERZA WIELKA | | RYS.NR.6a |
| PRZEKRÓJ TYPOWY | SKALA 1:25 | PODPIS |
| PROJEKTOWAŁ: | mgr inż. Stanisław Kilijan | |