



# PRZEKRÓJ TYPOWY skala 1:25

## od km 0+753 do km 0+795

STAN ISTNIEJĄCY

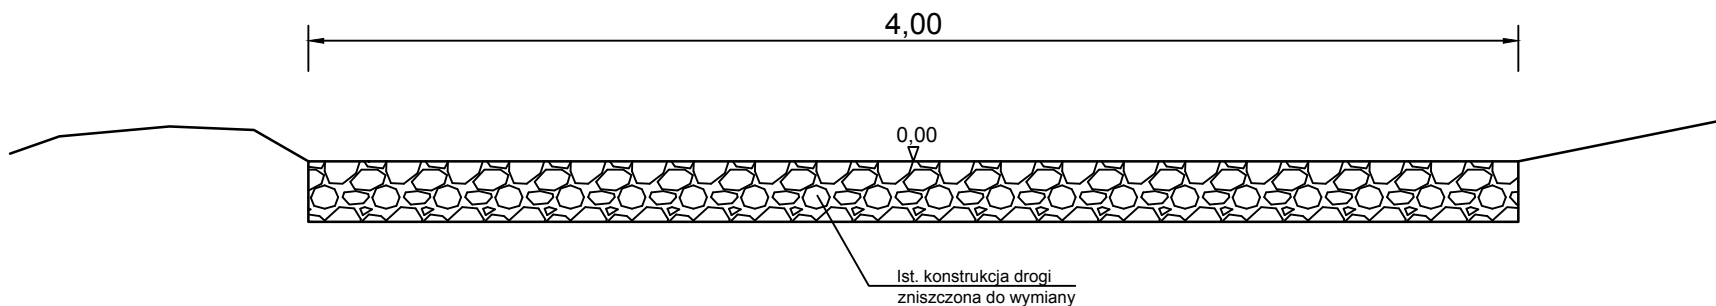

STAN PROJEKTOWANY

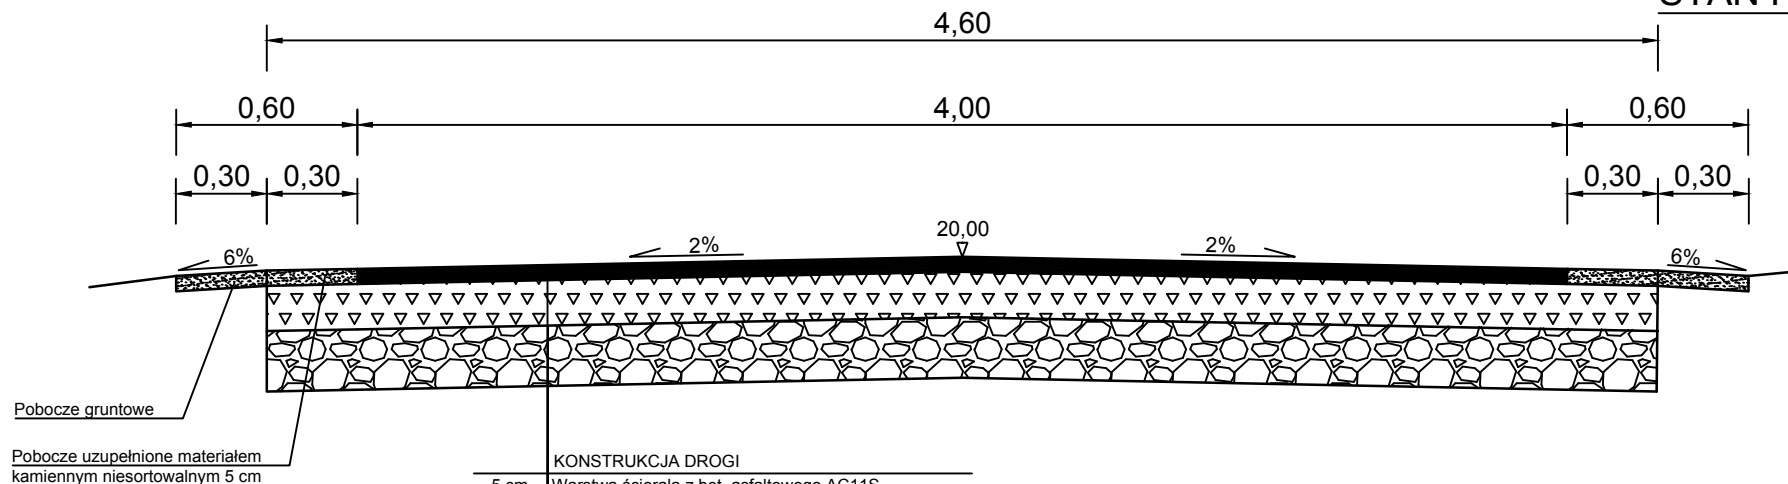

Pobocze gruntowe

Pobocze uzupełnione materiałem kamiennym niesortowanym 5 cm

TEMAT: Przebudowa drogi gminnej w miejscowości Gabułów (dz. nr 722) od km 0+720 do km 0+795 INWESTOR: GMINA KAZIMIERZA WIELKA		DATA 02.2018r.
		RYS.NR.4b
PRZEKRÓJ TYPOWY	SKALA 1:25	PODPIS
PROJEKTOWAŁ:	mgr inż. Stanisław Kilijan	