
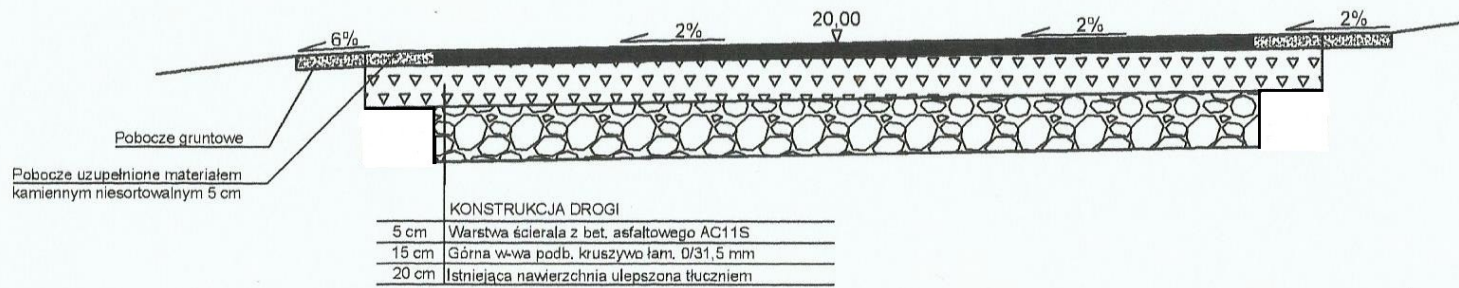
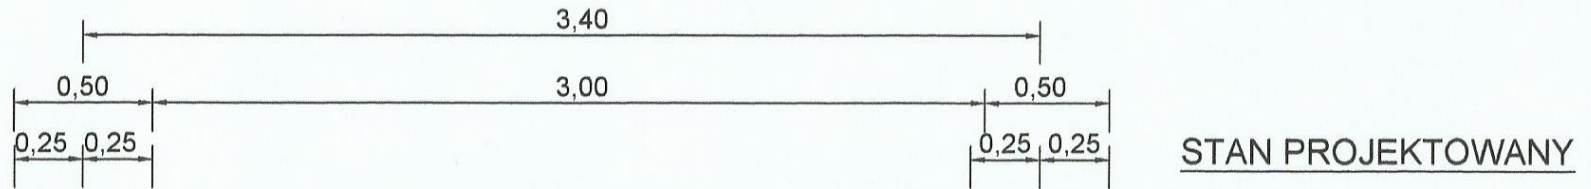


PRZEKRÓJ TYPOWY skala 1:25
od km 0+000 do km 0+275

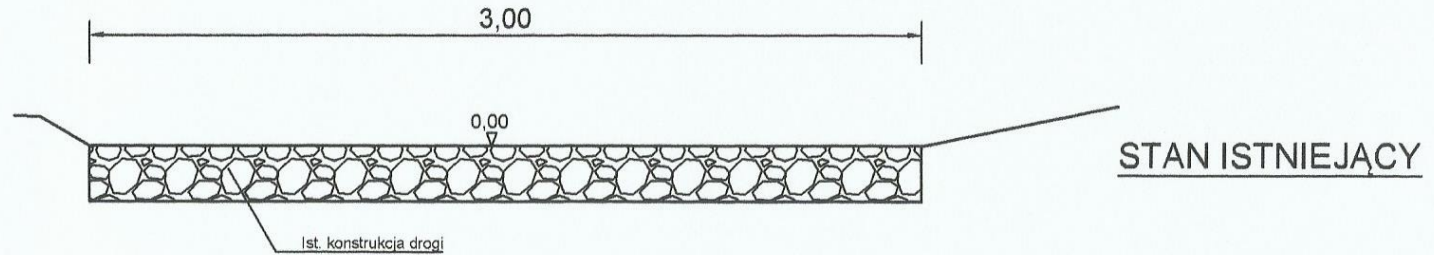

TEMAT: Przebudowa drogi gminnej w miejscowości Kazimierza Mała (dz. nr 103) od km 0+000 do km 0+275 INWESTOR: GMINA KAZIMIERZA WIELKA		DATA 02.2018r.
		RYS.NR.7a
PRZEKRÓJ TYPOWY		SKALA 1:25
PROJEKTOWAŁ:	mgr inż. Stanisław Kilijan	
		PODPIS