
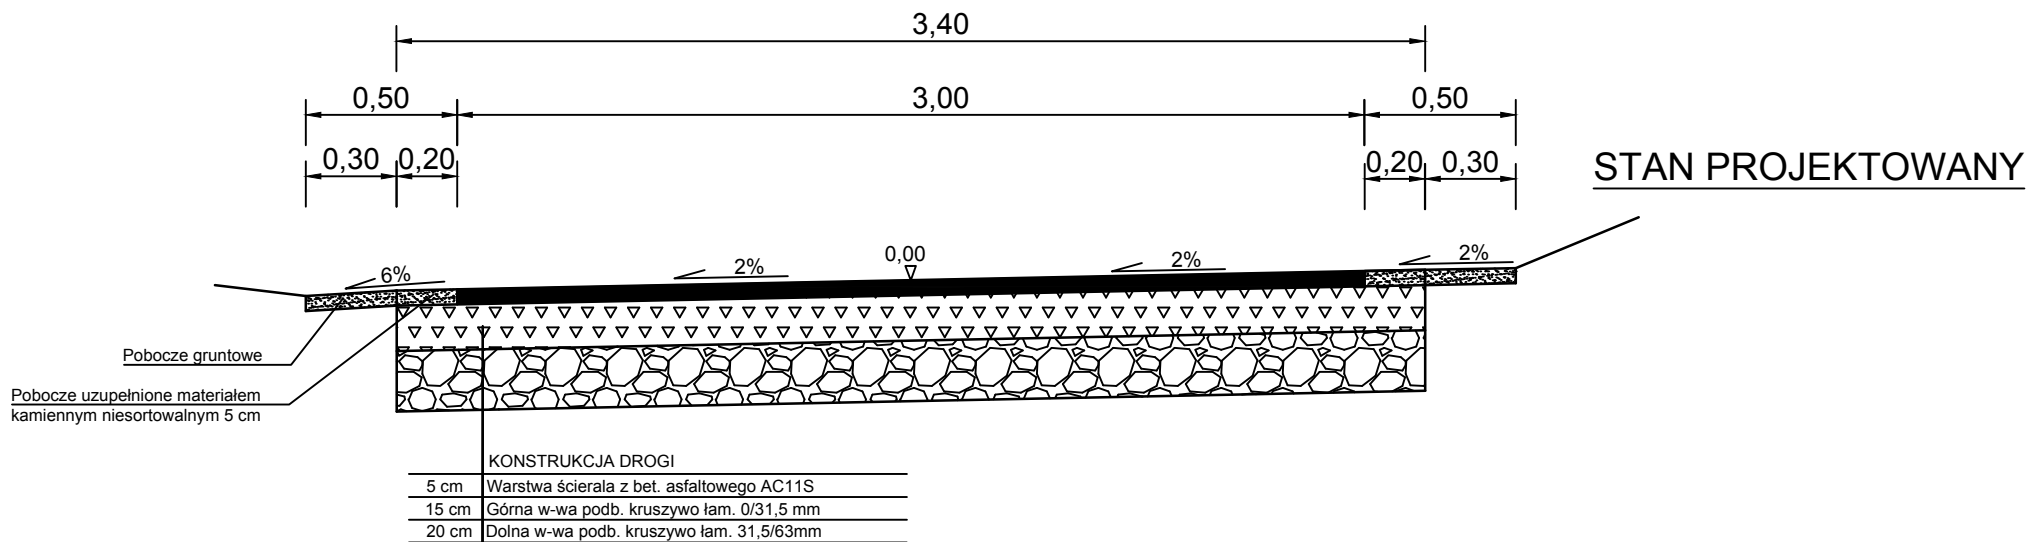


PRZEKRÓJ TYPOWY skala 1:25
od km 0+100 do km 0+180

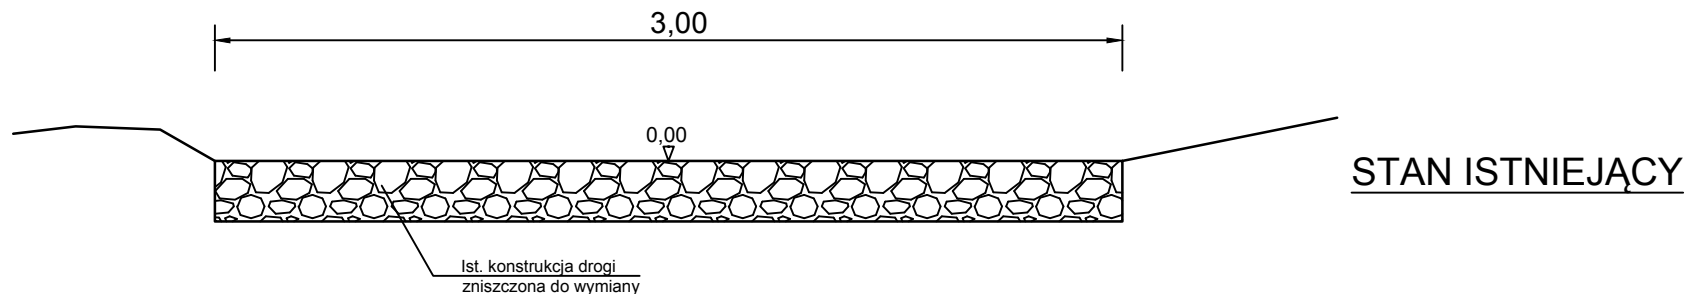

TEMAT: Przebudowa drogi gminnej w miejscowości Łękawka (dz. nr 264) od km 0+000 do km 0+180 INWESTOR: GMINA KAZIMIERZA WIELKA		DATA 02.2018r.
		RYS.NR.3b
PRZEKRÓJ TYPOWY		SKALA 1:25
PROJEKTOWAŁ:	mgr inż. Stanisław Kilijan	
PODPIS		