


# PRZEKRÓJ TYPOWY skala 1:50

odcinek od km 0+000 do km 0+028:

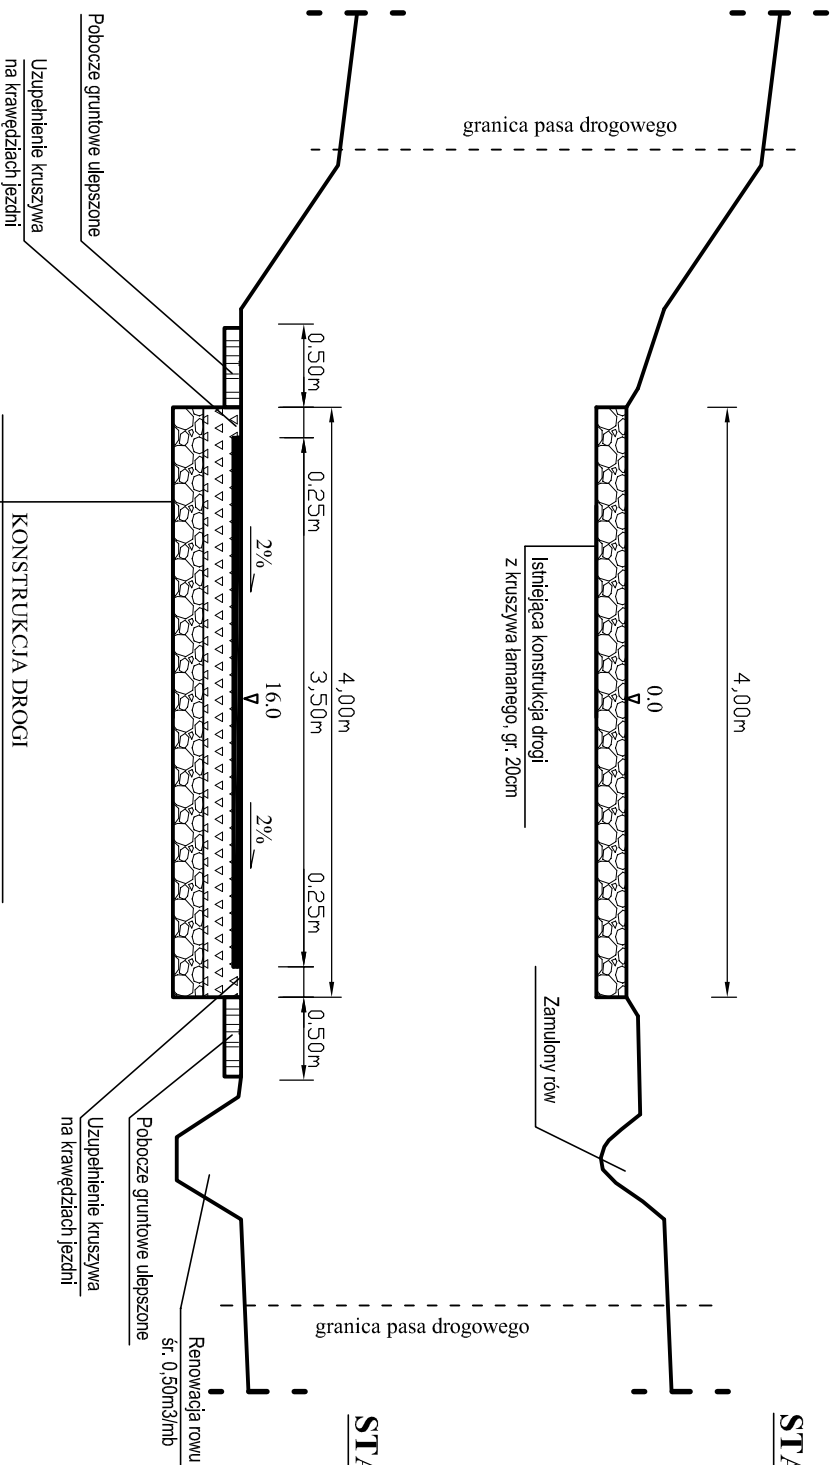

## STAN ISTNIEJĄCY

## STAN PROJEKTOWANY

KONSTRUKCJA DRÓGI	
5cm	Betonu asfaltowy ścisły AC11s,
10cm	Górna w-wa podb. z kruszywa lam. 0/31,5mm
6cm	Wyrównanie podb. krusz. lam. 0/31,5mm
20cm	Istn. podbudowa z kruszywa lamanej

INWESTOR: Gmina Kazimierza Wielka.		DATA 04-2018r.	
TEMAT: Przebudowa drogi gminnej w msc. Krzyszkowice (dz. nr ewid. 178) od km 0+000 do km 0+590, dl. 590mb.		RYS: NR. - 3	
PROJEKTOWAŁ: mgr inż. Roman Suchoń		SKALA 1 : 50	NR. UPR. KL-520/94.
PRZEKRÓJ TYPOWY		PODPIS:	