



PRZEKRÓJ TYPOWY skala 1:50

odcinek od km 0+000 do km 0+090:

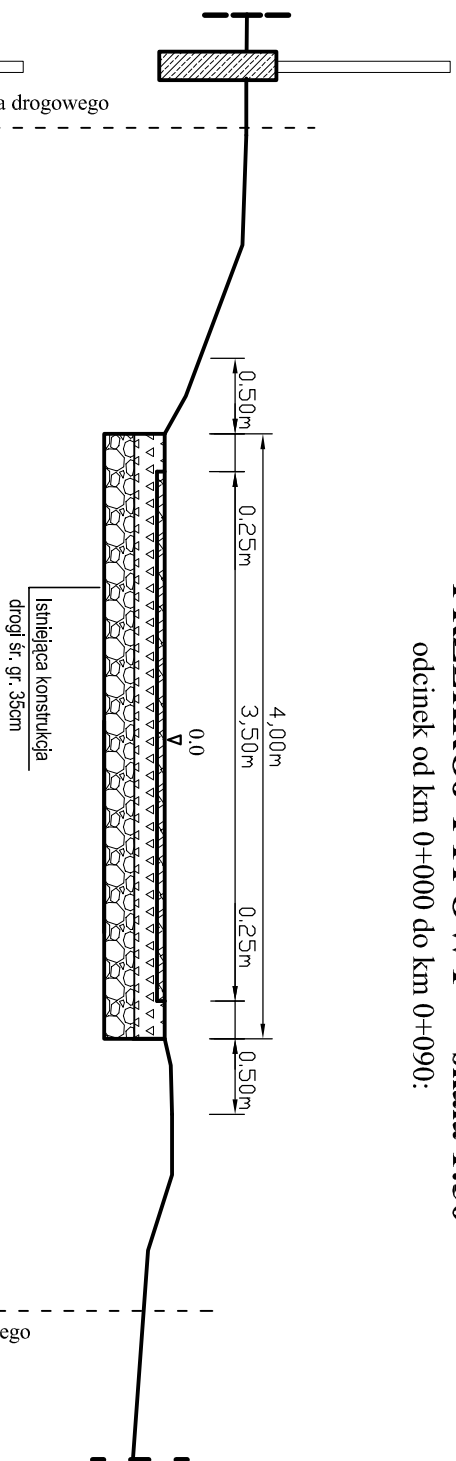

STAN ISTNIEJĄCY

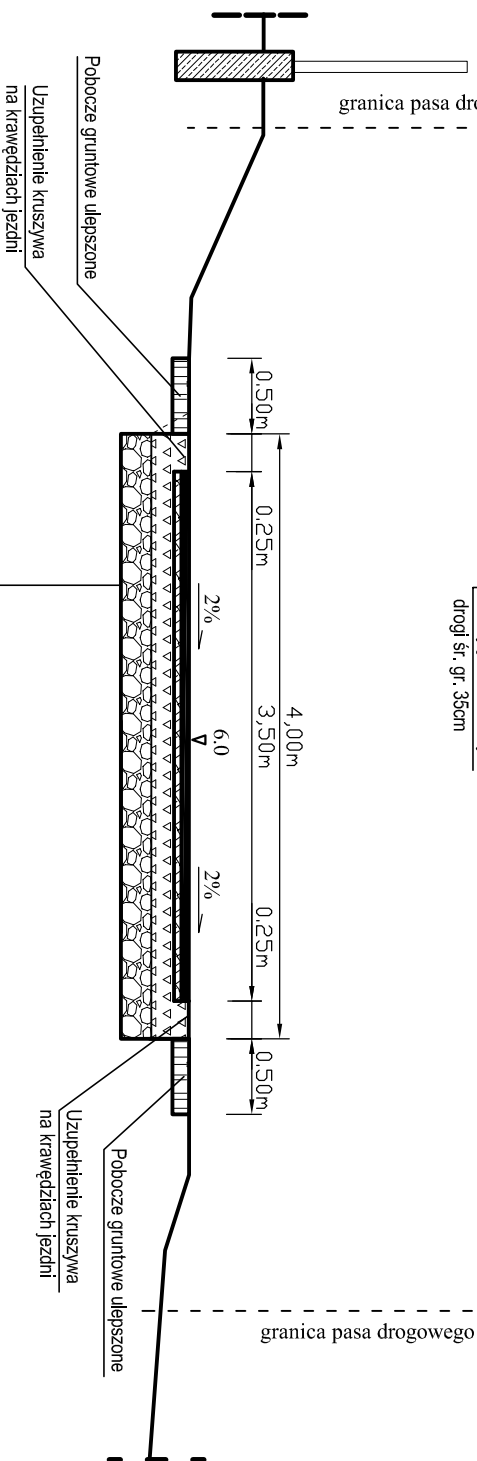

STAN PROJEKTOWANY

KONSTRUKCJA DROGI	
4cm	Betonu asfaltowy ściśły AC11s,
2cm	W-wa wyrownująca z miesz. mineralno-bitum.
35cm	Istniejąca konstrukcja drogi

INWESTOR: Gmina Kazimierza Wielka.		DATA 04-2018r.		
TEMAT: Przebudowa drogi gminnej w msc. Lekszyce odc. III (dz. nr ewid. 100) od km 0+000 do km 0+500, dł. 500mb.		RYS. NR. - 3		
PRZEKRÓJ TYPOWY		SKALA 1 : 50	NR. UPR.	PODPIS:
PROJEKTOWAŁ:	mgr inż. Roman Suchoń	KL-520/94.		