


# PRZEKRÓJ TYPOWY skala 1:50

odcinek od km 0+090 do km 0+175:

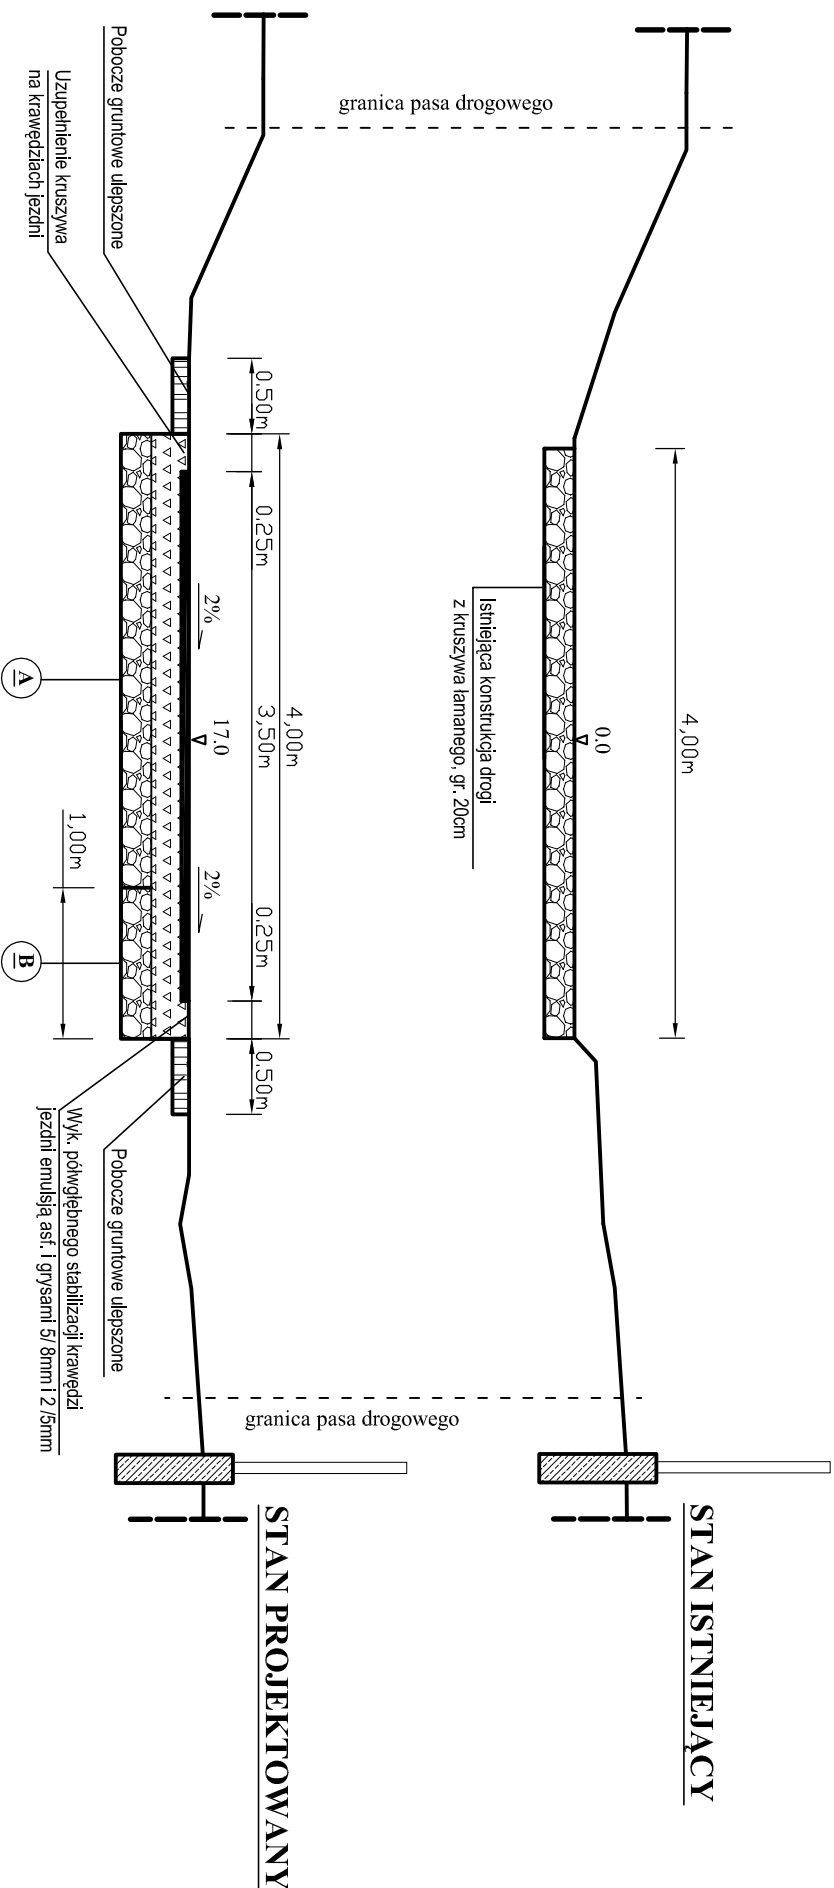

**A**

**KONSTRUKCJA DROGI**

5cm	Betonu asfaltowy ściśły AC11s,
8cm	Górna w-wa podb. z kruszywa łam. 0/31,5mm
4cm	Wyrównanie podb. krusz. łam. 0/31,5mm
20cm	Istn. podbudowa z kruszywa łamanego

**B**

**KONSTRUKCJA DROGI**

5cm	Betonu asfaltowy ściśły AC11s,
12cm	Górna w-wa podb. z kruszywa łam. 0/31,5mm
20cm	Istn. podbudowa z kruszywa łamanego

<p>TEMAT: Przebudowa drogi gminnej w msc. Lekszyce odc. III (dz. nr ewid. 100) od km 0+000 do km 0+500, dl. 500mb.</p>		<p>DATA 04-2018r.</p>	
<p>INWESTOR: Gmina Kazimierza Wielka.</p>		<p>RYS. NR. - 4</p>	
<p>PRZEKRÓJ TYPOWY</p>		<p>SKALA 1 : 50</p>	<p>NR. UPR.</p>
<p>PROJEKTOWAŁ: mgr inż. Roman Suchoń</p>		<p>KL-520/94.</p>	<p>PODPIS:</p>