


PRZEKRÓJ TYPOWY skala 1:50

odcinek od km 0+175 do km 0+350:

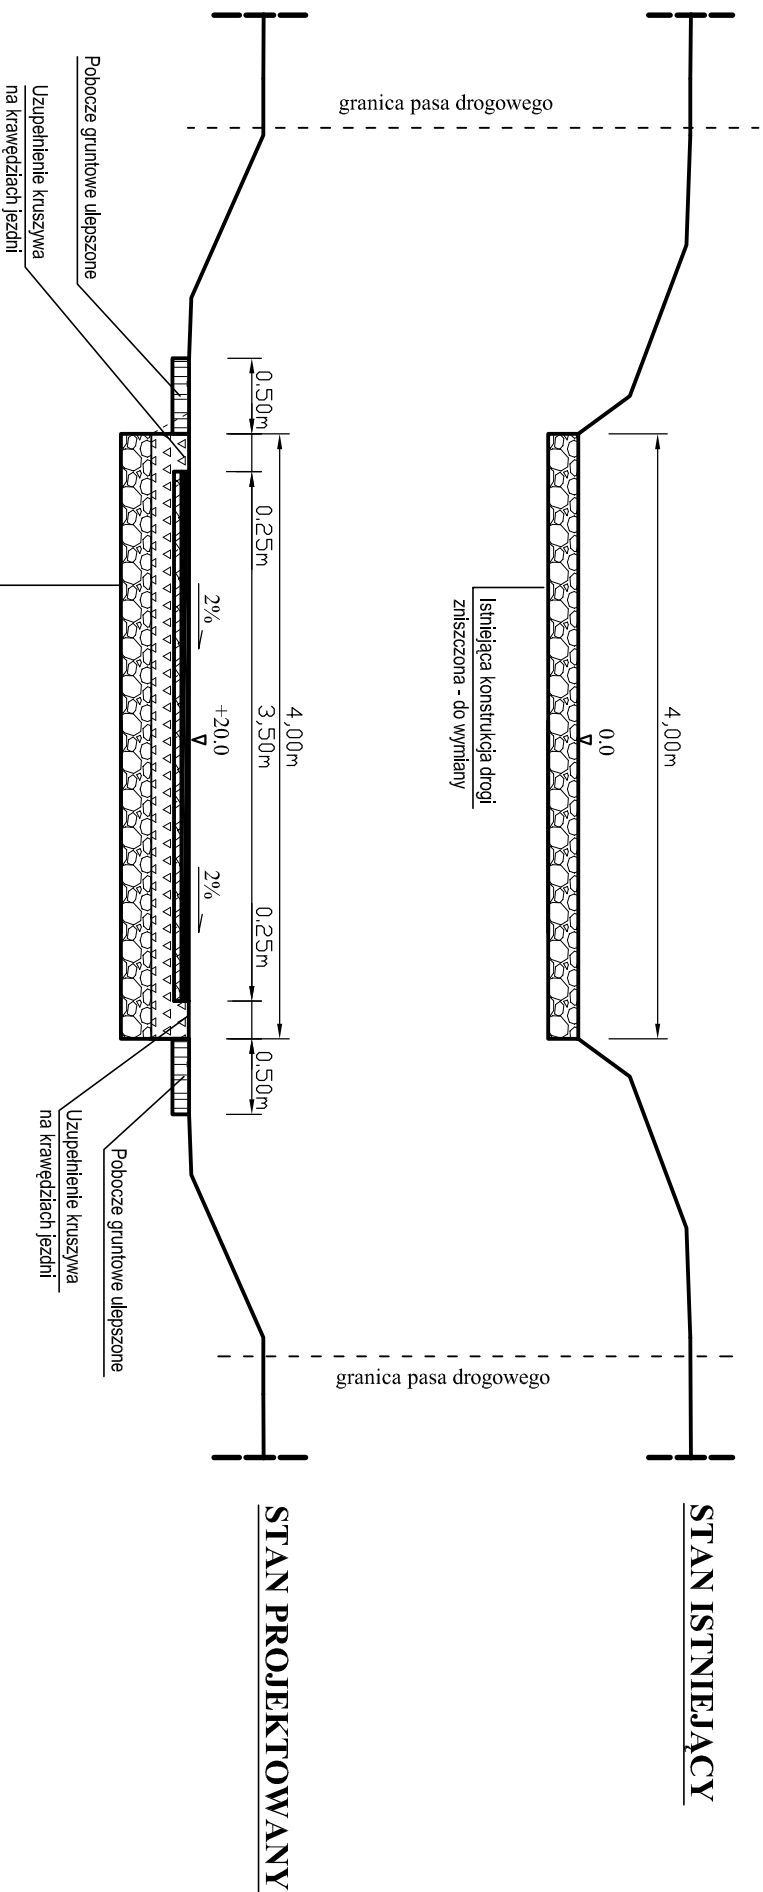

KONSTRUKCJA DROGI

5cm	Betonu asfaltowy ściśły AC11s,
10cm	Górna w-wa podb. z kruszywa kam. 0/31,5mm
15cm	Dolna w-wa podb. z kruszywa kam. 0/63mm

INWESTOR: Gmina Kazimierza Wielka.

TEMAT: Przebudowa drogi gminnej w msc. Lekszyce odc. III (dz. nr ewid. 100) od km 0+000 do km 0+500, dł. 500mb.

DATA
04-2018r.

RYS. NR. - 5

PRZEKRÓJ TYPOWY

SKALA
1 : 50

NR. UPR.

PODPIS:

PROJEKTOWAŁ:

mgr inż. Roman Suchoń

KL-520/94.