


PRZEKRÓJ TYPOWY skala 1:50

odcinek od km 0+105 do km 0+188:

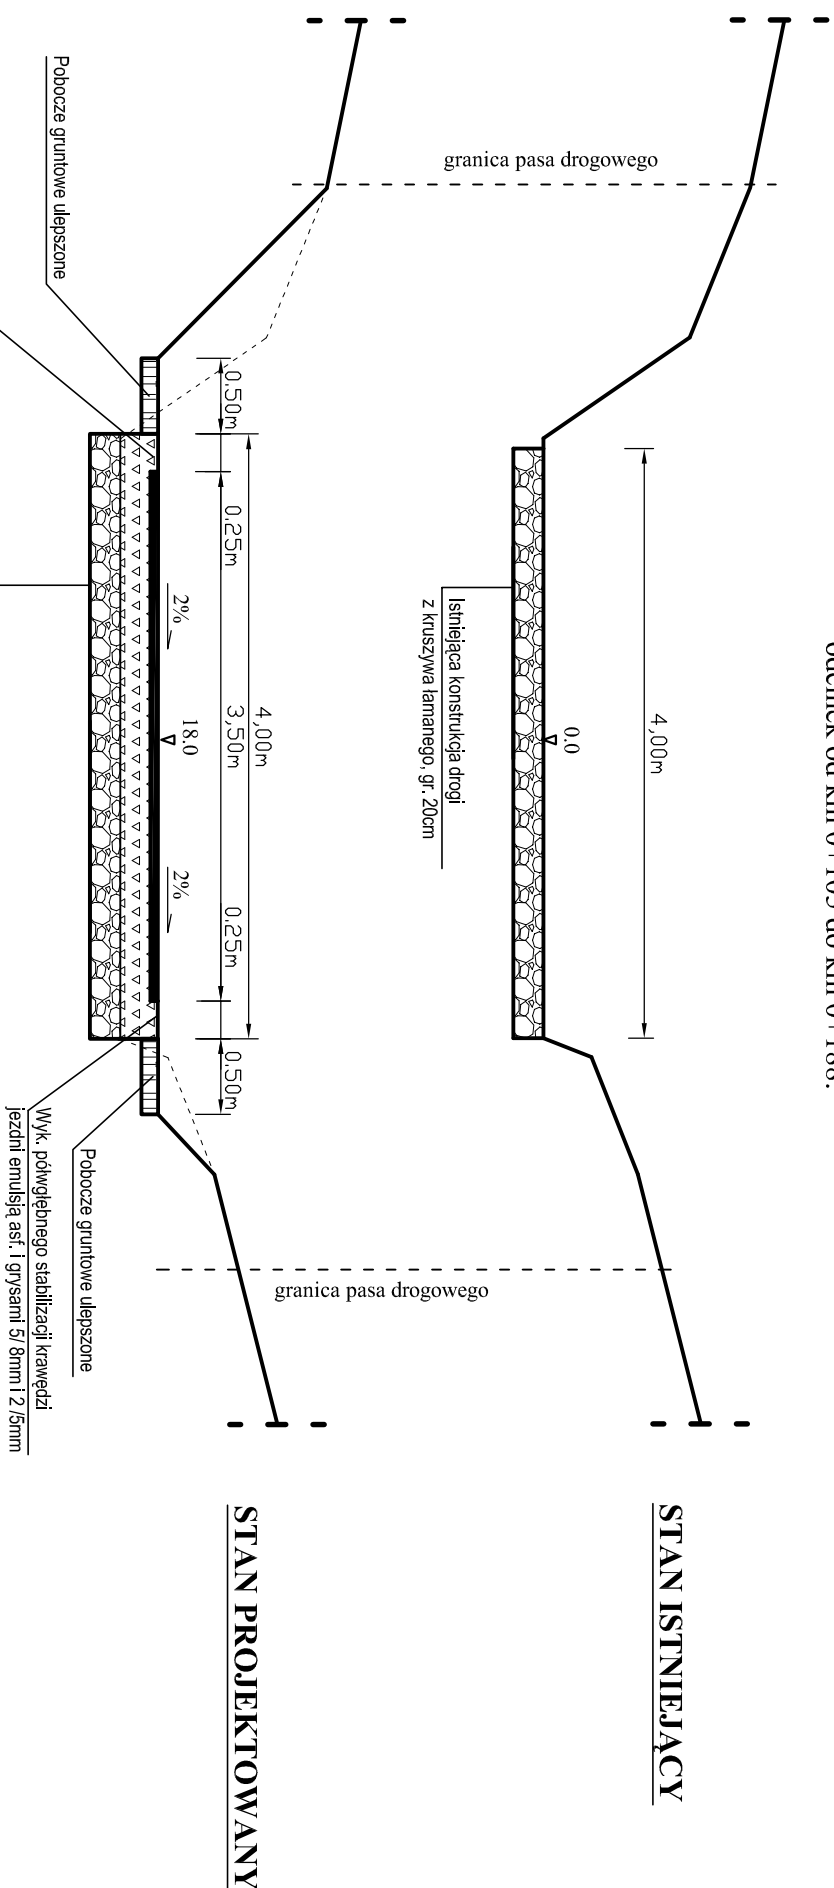

KONSTRUKCJA DROGI

5cm	Betonu asfaltowy ścisły AC11s,
12cm	Górna w-wa podb. z kruszywa łam. 0/31,5mm
6cm	Wyrównanie podb. krusz. łam. 0/31,5mm
20cm	Istn. podbudowa z kruszywa łamanego

<p>TEMAT: Przebudowa drogi gminnej w msc. Krzyszkowice (dz. nr ewid. 178) od km 0+000 do km 0+590, dl. 590mb.</p>		DATA 04-2018r.
<p>INWESTOR: Gmina Kazimierza Wielka.</p>		RYS. NR. - 6
<p>PRZEKRÓJ TYPOWY</p>	<p>SKALA 1 : 50</p>	<p>NR. UPR.</p>
<p>PROJEKTOWAŁ:</p>	<p>mgr inż. Roman Suchoń</p>	<p>KL-520/94.</p>
		<p>PODPIS:</p>

STAN PROJEKTOWANY

STAN ISTNIEJĄCY