


# PRZEKRÓJ TYPOWY skala 1:50

odcinek od km 0+350 do km 0+440:

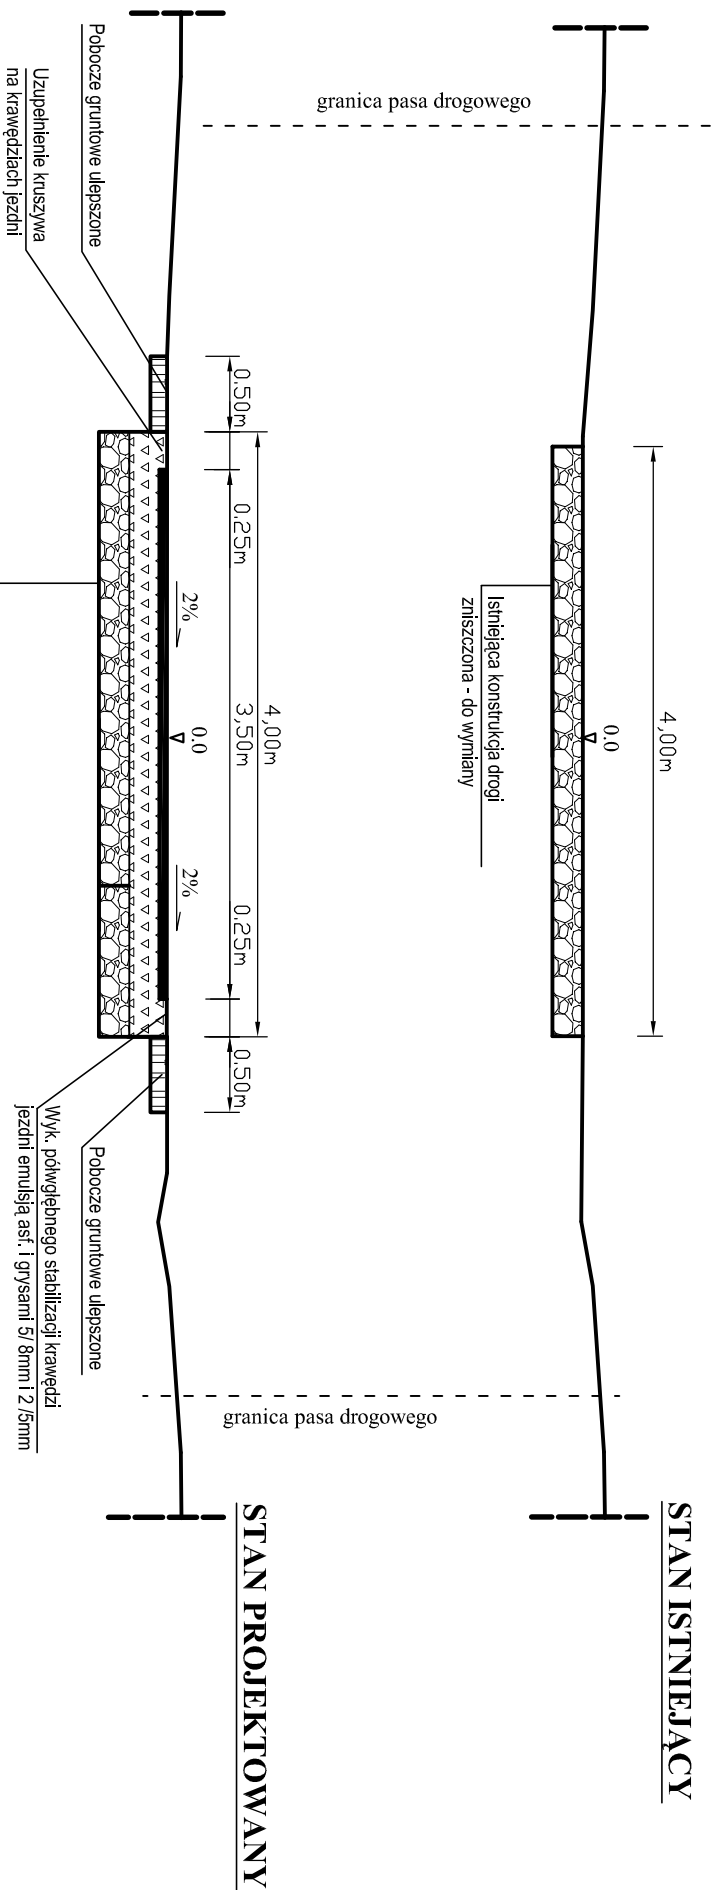

TEMAT: Przebudowa drogi gminnej w msc. Lekszyce odc. III  
(dz. nr ewid. 100) od km 0+000 do km 0+500, dł. 500mb.  
INWESTOR: Gmina Kazimierza Wielka.

DATA  
04-2018r.

RYS. NR. - 6

PRZEKRÓJ TYPOWY	SKALA 1 : 50	NR. UPR.	PODPIS:
	PROJEKTOWAŁ:	mgr inż. Roman Suchoń	KL-520/94.