


PRZEKRÓJ TYPOWY skala 1:50

odcinek od km 0+188 do km 0+245:

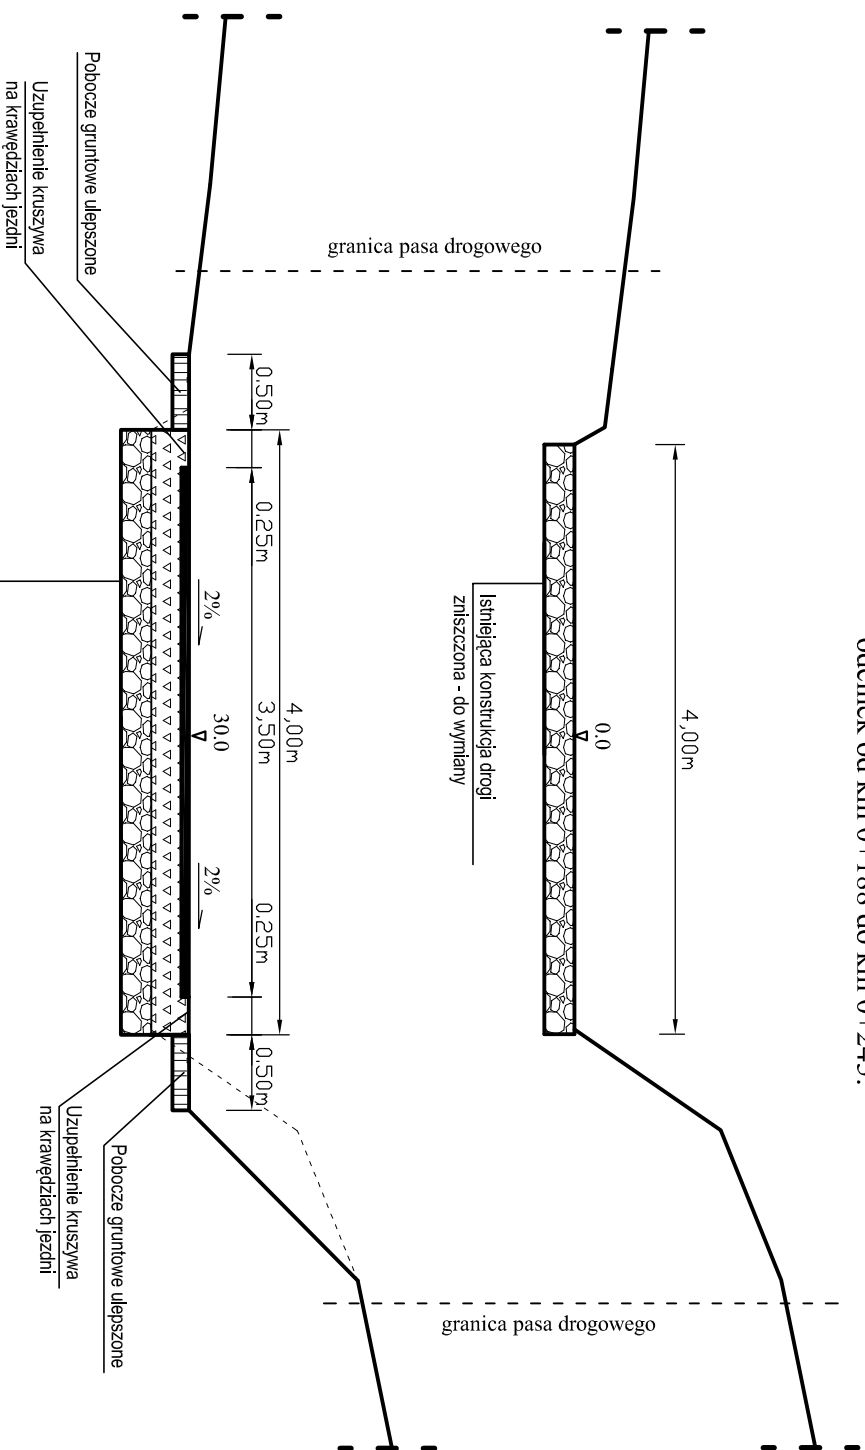

STAN ISTNIEJĄCY

STAN PROJEKTOWANY

KONSTRUKCJA DROGI

5cm	Betonu asfaltowy ściśły AC11s,
15cm	Górna w-wa podb. z kruszywa tam. 0 /31,5mm
20cm	Dolna w-wa podb. z kruszywa tam. 0 /63mm

TEMAT: Przebudowa drogi gminnej w msc. Krzyszkowice
(dz. nr ewid. 178) od km 0+000 do km 0+590, dl. 590mb.
INWESTOR: Gmina Kazimierza Wielka.

RYS. NR. - 7

DATA
04-2018r.

PRZEKRÓJ TYPOWY

SKALA
1 : 50

NR. UPR.

PODPIS:

PROJEKTOWAŁ:

mgr inż. Roman Suchoń

KL-520/94.