



PRZEKRÓJ TYPOWY skala 1:50

odcinek od km 0+315 do km 0+340:

STAN ISTNIEJĄCY

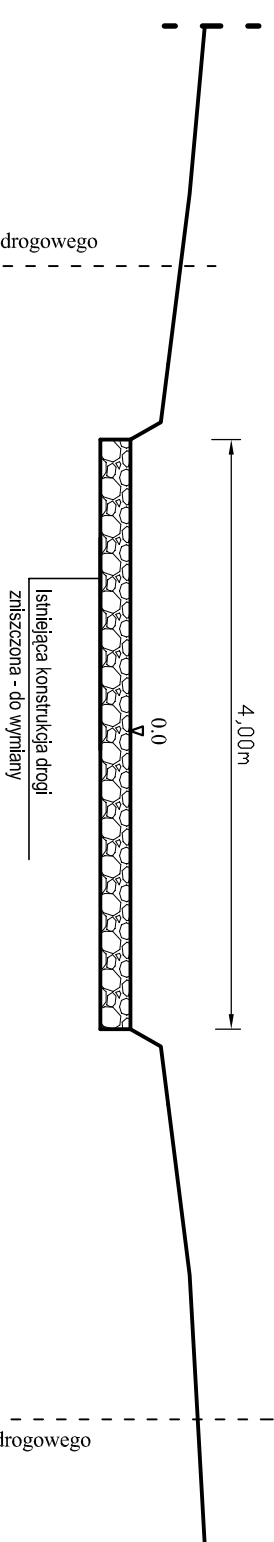

STAN PROJEKTOWANY

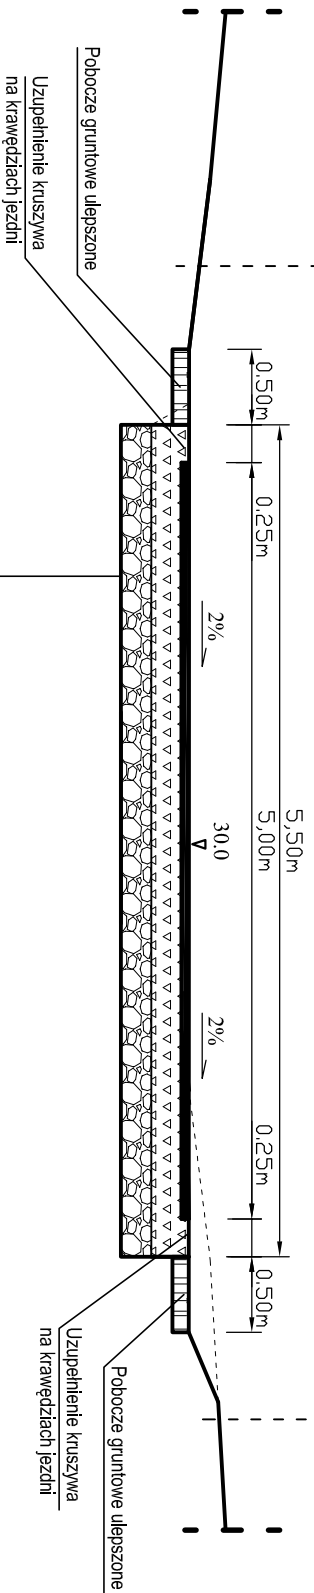

KONSTRUKCJA DROGI

5cm	Betonu asfaltowy ścisły AC11s,
15cm	Górna w-wa podb. z kruszywa tam. 0 /31,5mm
20cm	Dolna w-wa podb. z kruszywa tam. 0 /63mm

TEMAT: Przebudowa drogi gminnej w msc. Krzyszkowice
(dz. nr ewid. 178) od km 0+000 do km 0+590, dt. 590mb.
INWESTOR: Gmina Kazimierza Wielka.

RYS: NR. - 8

DATA
04-2018r.

PRZEKRÓJ TYPOWY

SKALA
1 : 50

NR. UPR.

PODPIS:

PROJEKTOWAŁ:

mgr inż. Roman Suchoń

KL-520/94.