


PRZEKRÓJ TYPOWY skala 1:50

odcinek od km 0+340 do km 0+400:

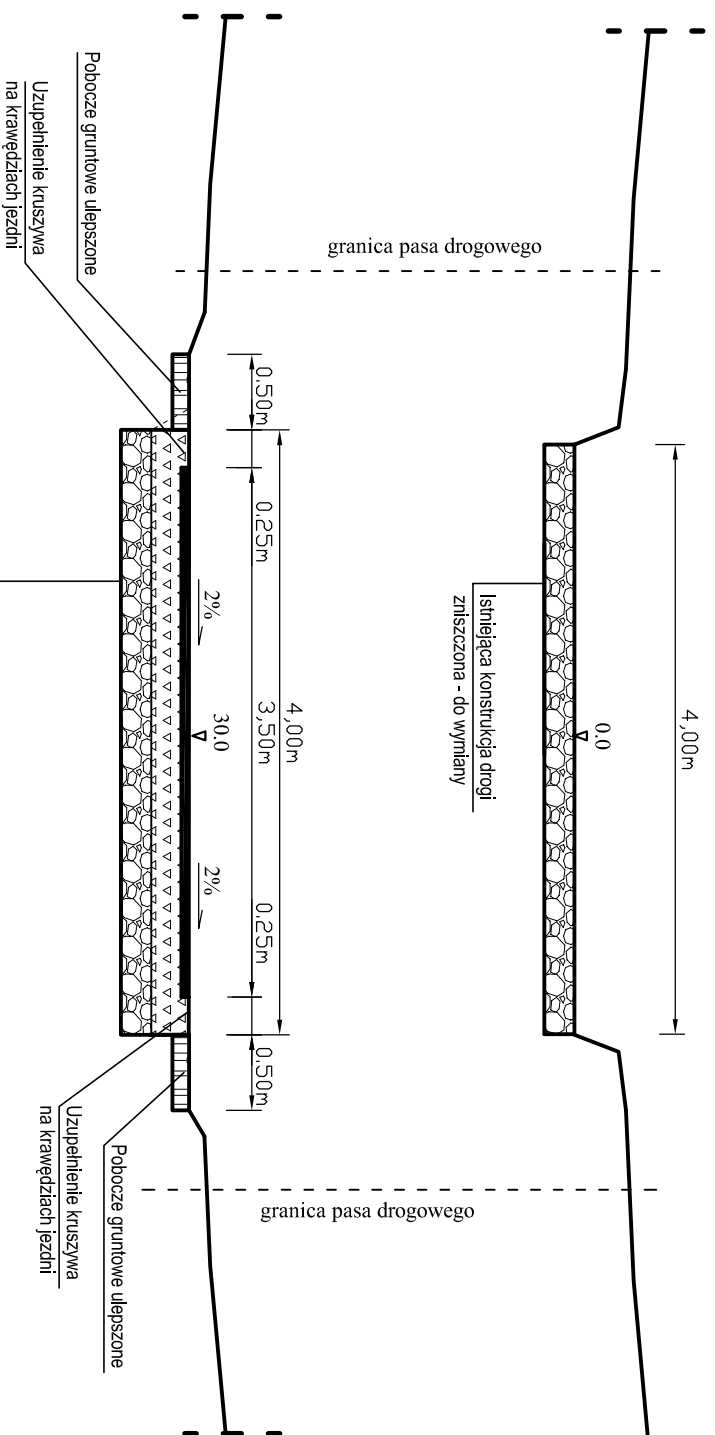

STAN ISTNIEJĄCY

STAN PROJEKTOWANY

KONSTRUKCJA DROGI

5cm	Betonu asfaltowy ściśły AC11s,
12cm	Górna w-wa podb. z kruszywa kam. 0 /31,5mm
20cm	Dolna w-wa podb. z kruszywa kam. 0 /63mm

TEMAT: Przebudowa drogi gminnej w msc. Krzyszkowice (dz. nr ewid. 178) od km 0+000 do km 0+590, dl. 590mb.		DATA 04-2018r.	
INWESTOR: Gmina Kazimierza Wielka.		RYS. NR. - 9	
PRZEKRÓJ TYPOWY	SKALA 1 : 50	NR. UPR.	PODPIS:
PROJEKTOWAŁ:	mgr inż. Roman Suchoń	KL-520/94.	