


PRZEKRÓJ TYPOWY skala 1:50

odcinek od km 0+400 do km 0+480:

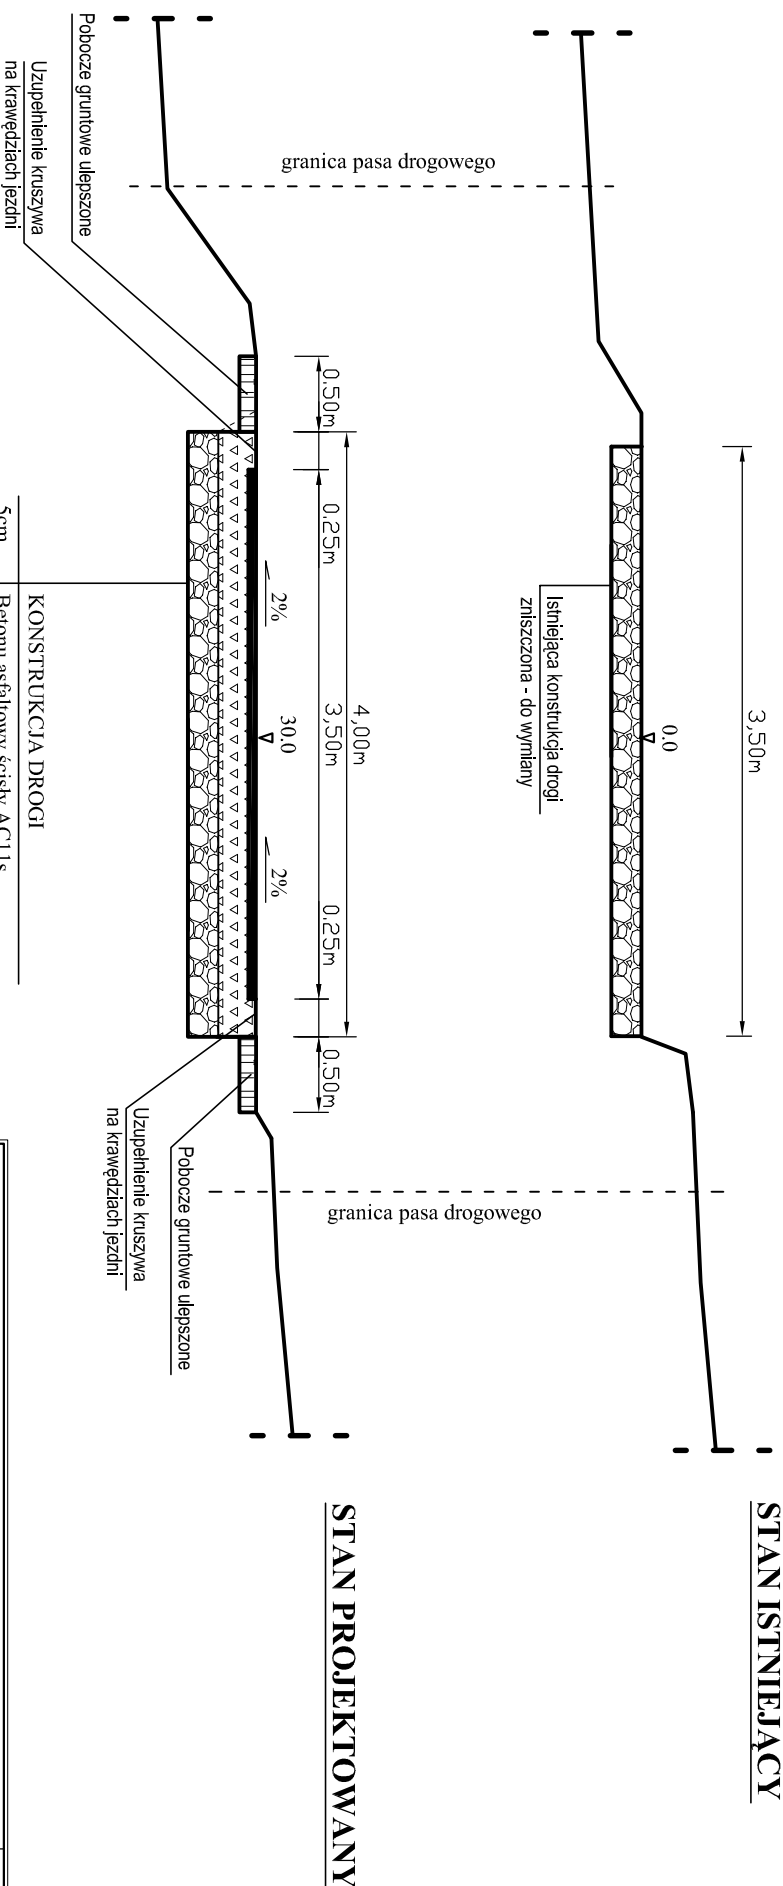

TEMAT: Przebudowa drogi gminnej w msc. Krzyszkowice
(dz. nr ewid. 178) od km 0+000 do km 0+590, dl. 590mb.
INWESTOR: Gmina Kazimierza Wielka.

DATA
04-2018r.
RYS. NR. - 10

PRZEKRÓJ TYPOWY	SKALA 1 : 50	NR. UPR.	PODDPIS:
PROJEKTOWAŁ:	mgr inż. Roman Suchoń	KL-520/94.	