


PRZEKRÓJ TYPOWY skala 1:50

odcinek od km 0+480 do km 0+590:

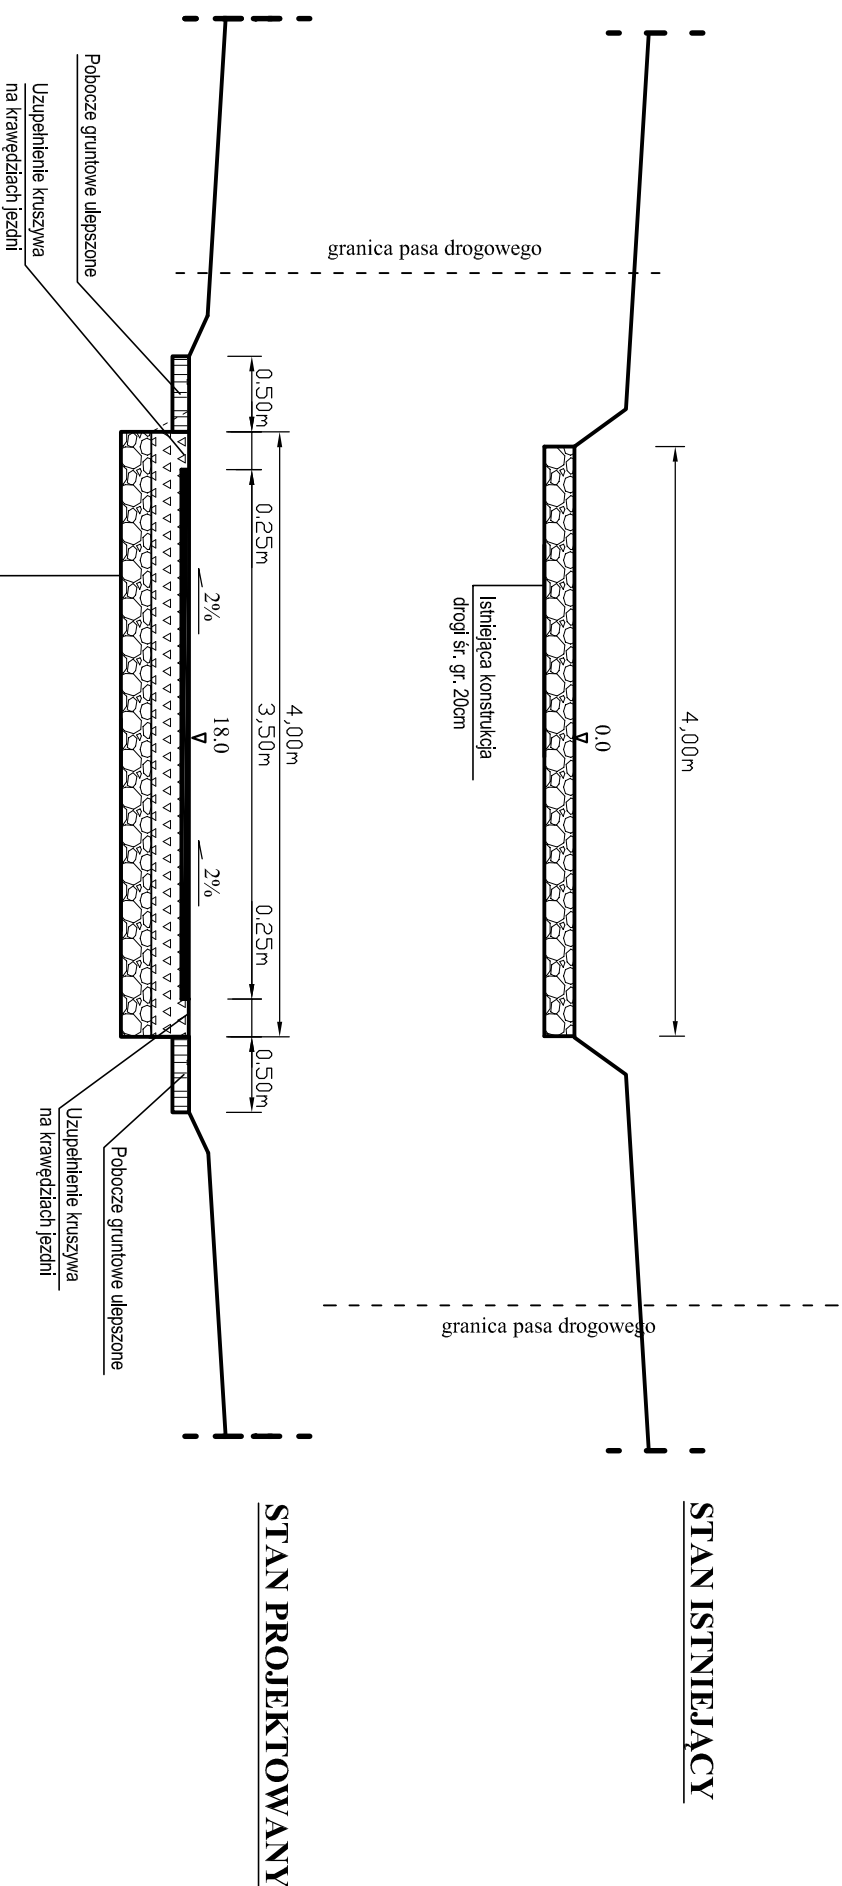

KONSTRUKCJA DROGI

5cm	Betonu asfältowy ścisły AC11s,
12cm	Górna w-wa podb. z kruszywa łam. 0/31,5mm
6cm	Wyrównanie podb. krusz. łam. 0/31,5mm
20cm	Istn. podbudowa z kruszywa łamanego

UWAGA:

Na odcinku od km 0+550 do km 0+590 należy podnieść niwelele drogi tworząc spocznik przed wjazdem na skrzyżowanie poprzez podniesienie niwelely (w km 0+550 do +18cm, w km 0+570 do + 68cm, w km 0+590 do +0cm)

TEMAT: Przebudowa drogi gminnej w msc. Krzyszkowice (dz. nr ewid. 178) od km 0+000 do km 0+590, dl. 590mb.		DATA 04-2018r.	
INWESTOR: Gmina Kazimierza Wielka.		RYS. NR. - 11	
PRZEKRÓJ TYPOWY	SKALA 1 : 50	NR. UPR.	PODPIS:
PROJEKTOWAŁ:	mgr inż. Roman Suchoń	KL-520/94.	