


PRZEKRÓJ TYPOWY skala 1:50

odcinek od km 0+218 do km 0+320:

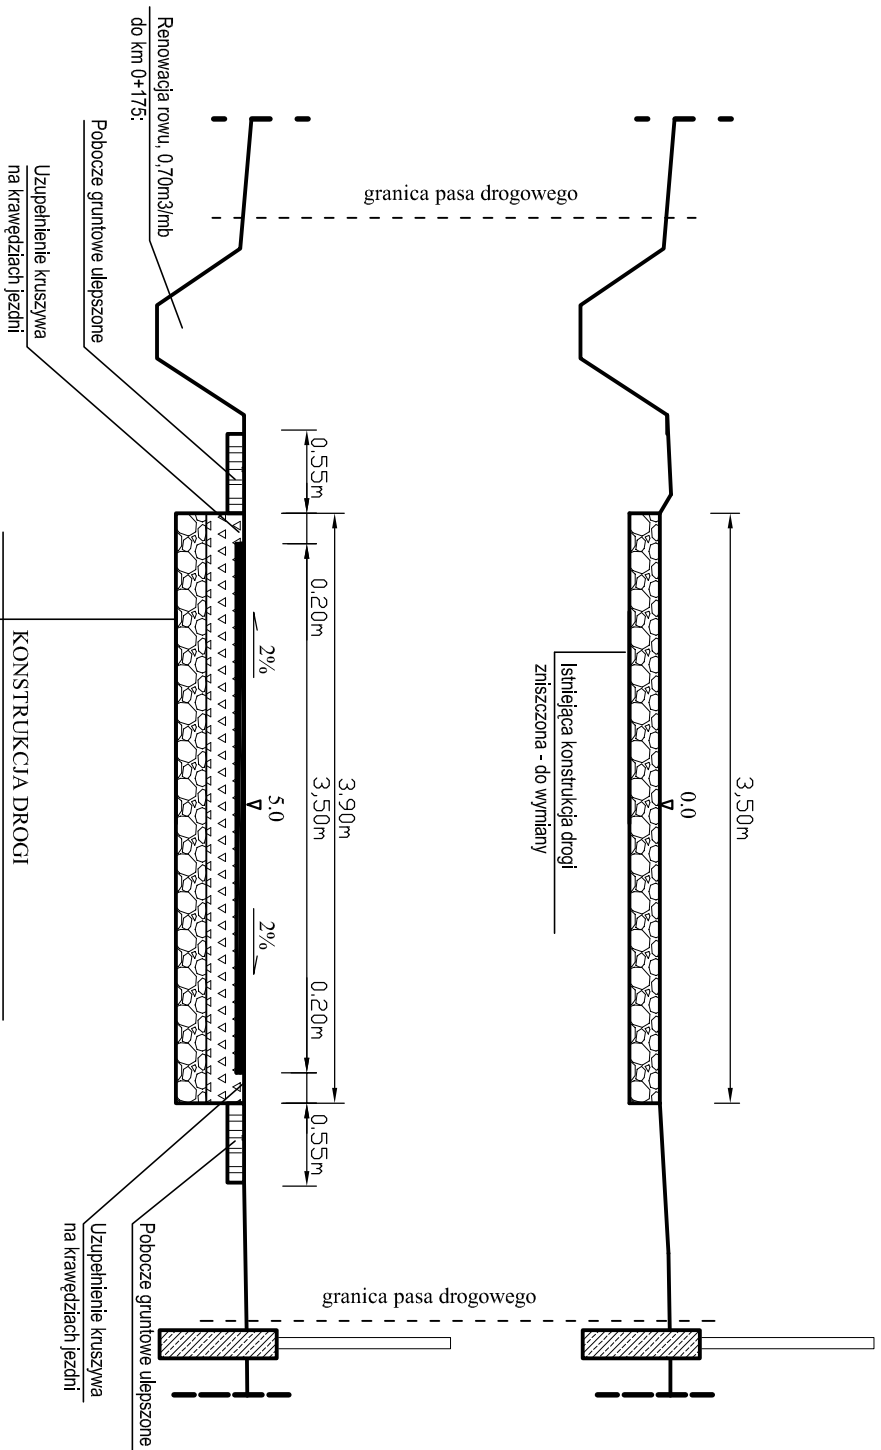

STAN ISTNIEJĄCY

STAN PROJEKTOWANY

TEMAT: Przebudowa drogi gminnej w msc. Chruszczyzna Wielka (dz. nr ewid. 661, 662) od km 0+000 do km 0+320, dł. 320mb.
INWESTOR: GMINA CZARNOCIN.
DATA 04-2018r.
RYS. NR. - 6

PRZEKRÓJ TYPOWY	SKALA	NR. UPR.	PODPIS:
	1 : 50		
PROJEKTOWAŁ:	mgr inż. Roman Suchoń	KL-520/94.	