



PRZEKRÓJ TYPOWY- STANIEJĄCY

skala 1:25

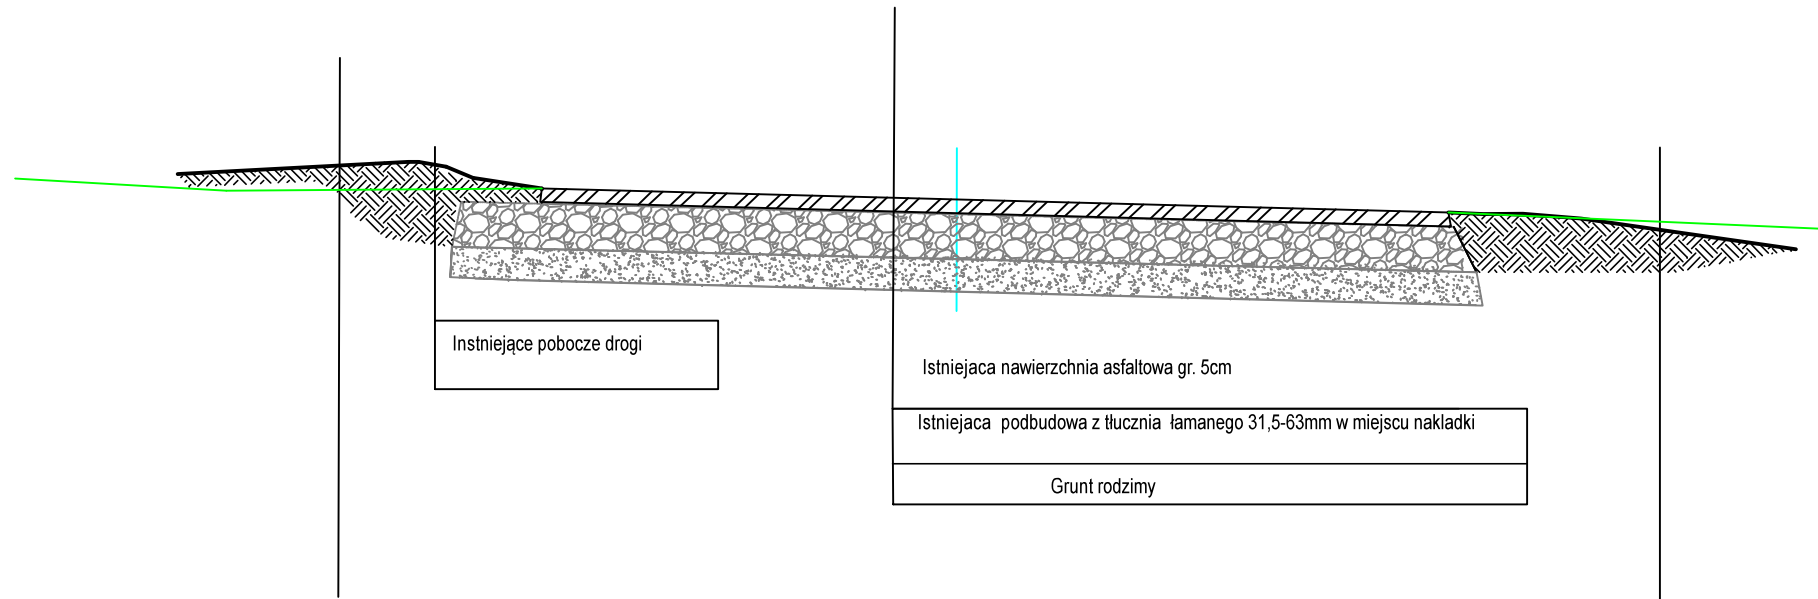

PRZEKRÓJ TYPOWY- STAN PROJEKTOWANY

skala 1:25

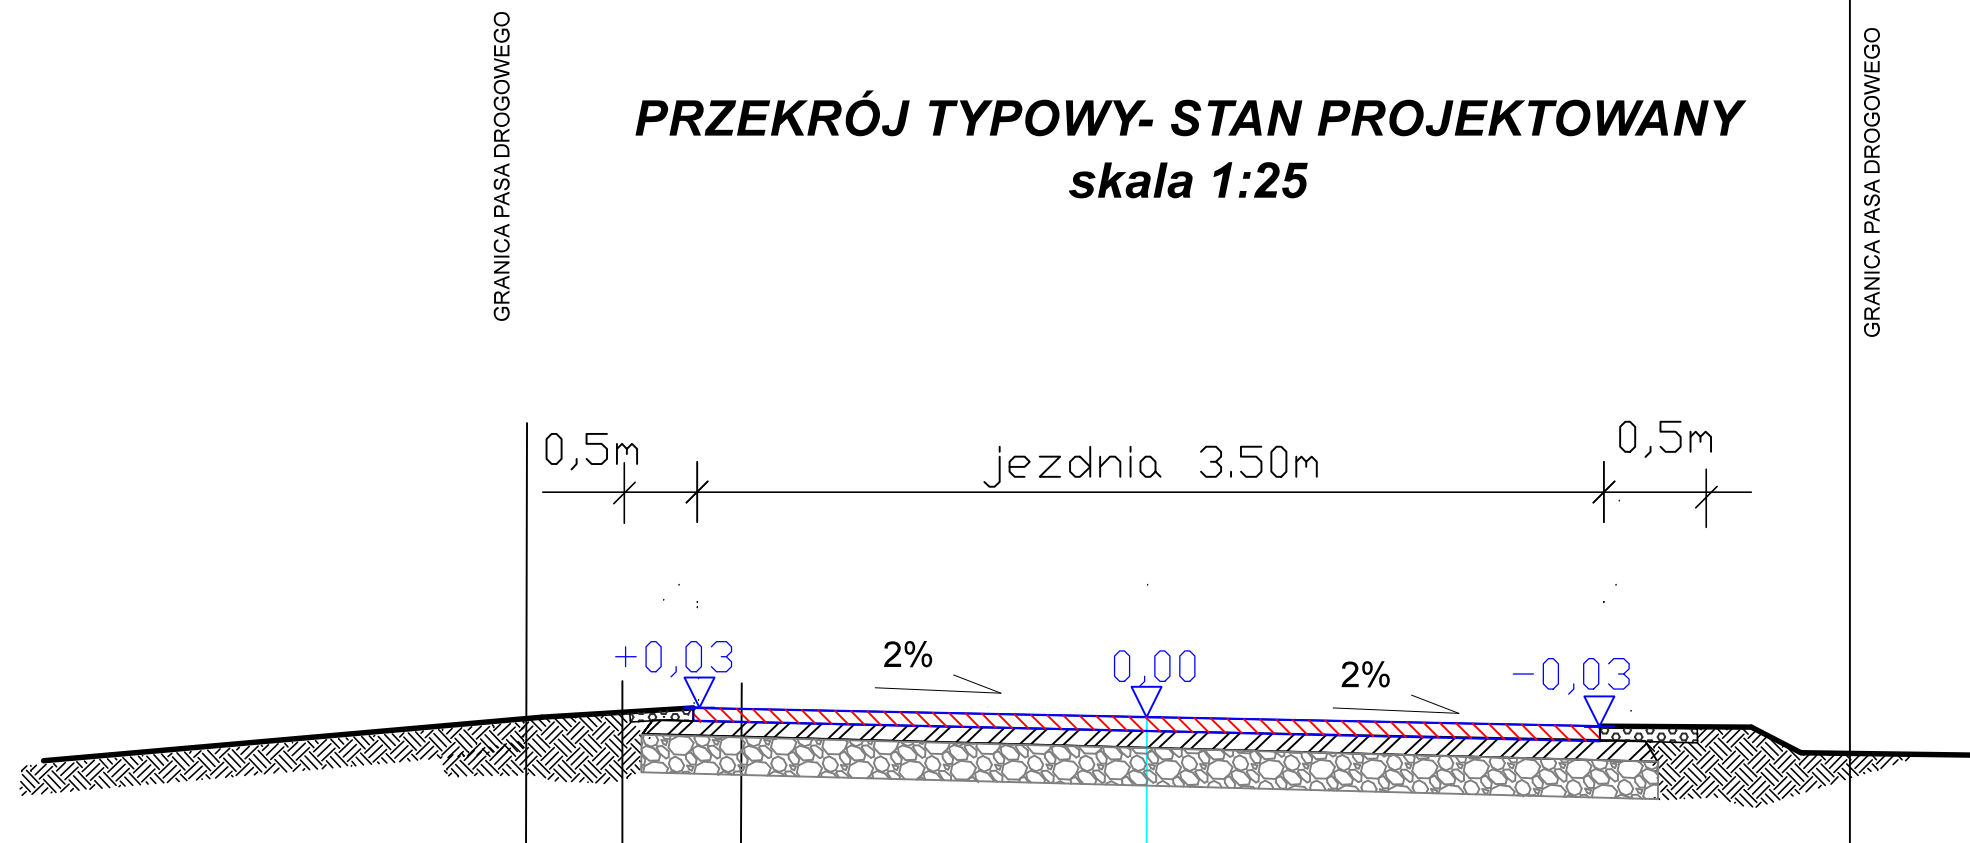

Utwardzone pobocza z kruszywa stabilizowanego gr. 5 cm
Istniejące pobocze drogi

W-wa ścieralna z betonu asfaltowego AC 11S gr. 5 cm
Istniejąca nawierzchnia asfaltowa gr. 5cm
Istniejąca podbudowa z tłucznia łamanego 31,5-63mm w miejscu nakładki
Grunt rodzimy

ADRES INWESTORA	GMINA KAZIMIERZA WIELKA UL. T. KOŚCIUSZKI 12, 28-500 KAZIMIERZA WIELKA	DATA	04.2018
NAZWA OBIEKU	Remont obiektu mostowego na rzece Muszance w miejscowości Kamienczyce w km 0+115	NR RYS.	7
NR DZ./OBREB	dz. nr ewid. 78/2, dz. nr ewid. 270		
TEMAT RYSUNKU	PRZEKRÓJ TYPOWY-drogowy		
SKALA 1:25	PROJEKTOWAŁ:		
FORMAT A3	OPRACOWAŁ:	mgr inż. KRZYSZTOF AUGUSTYN	