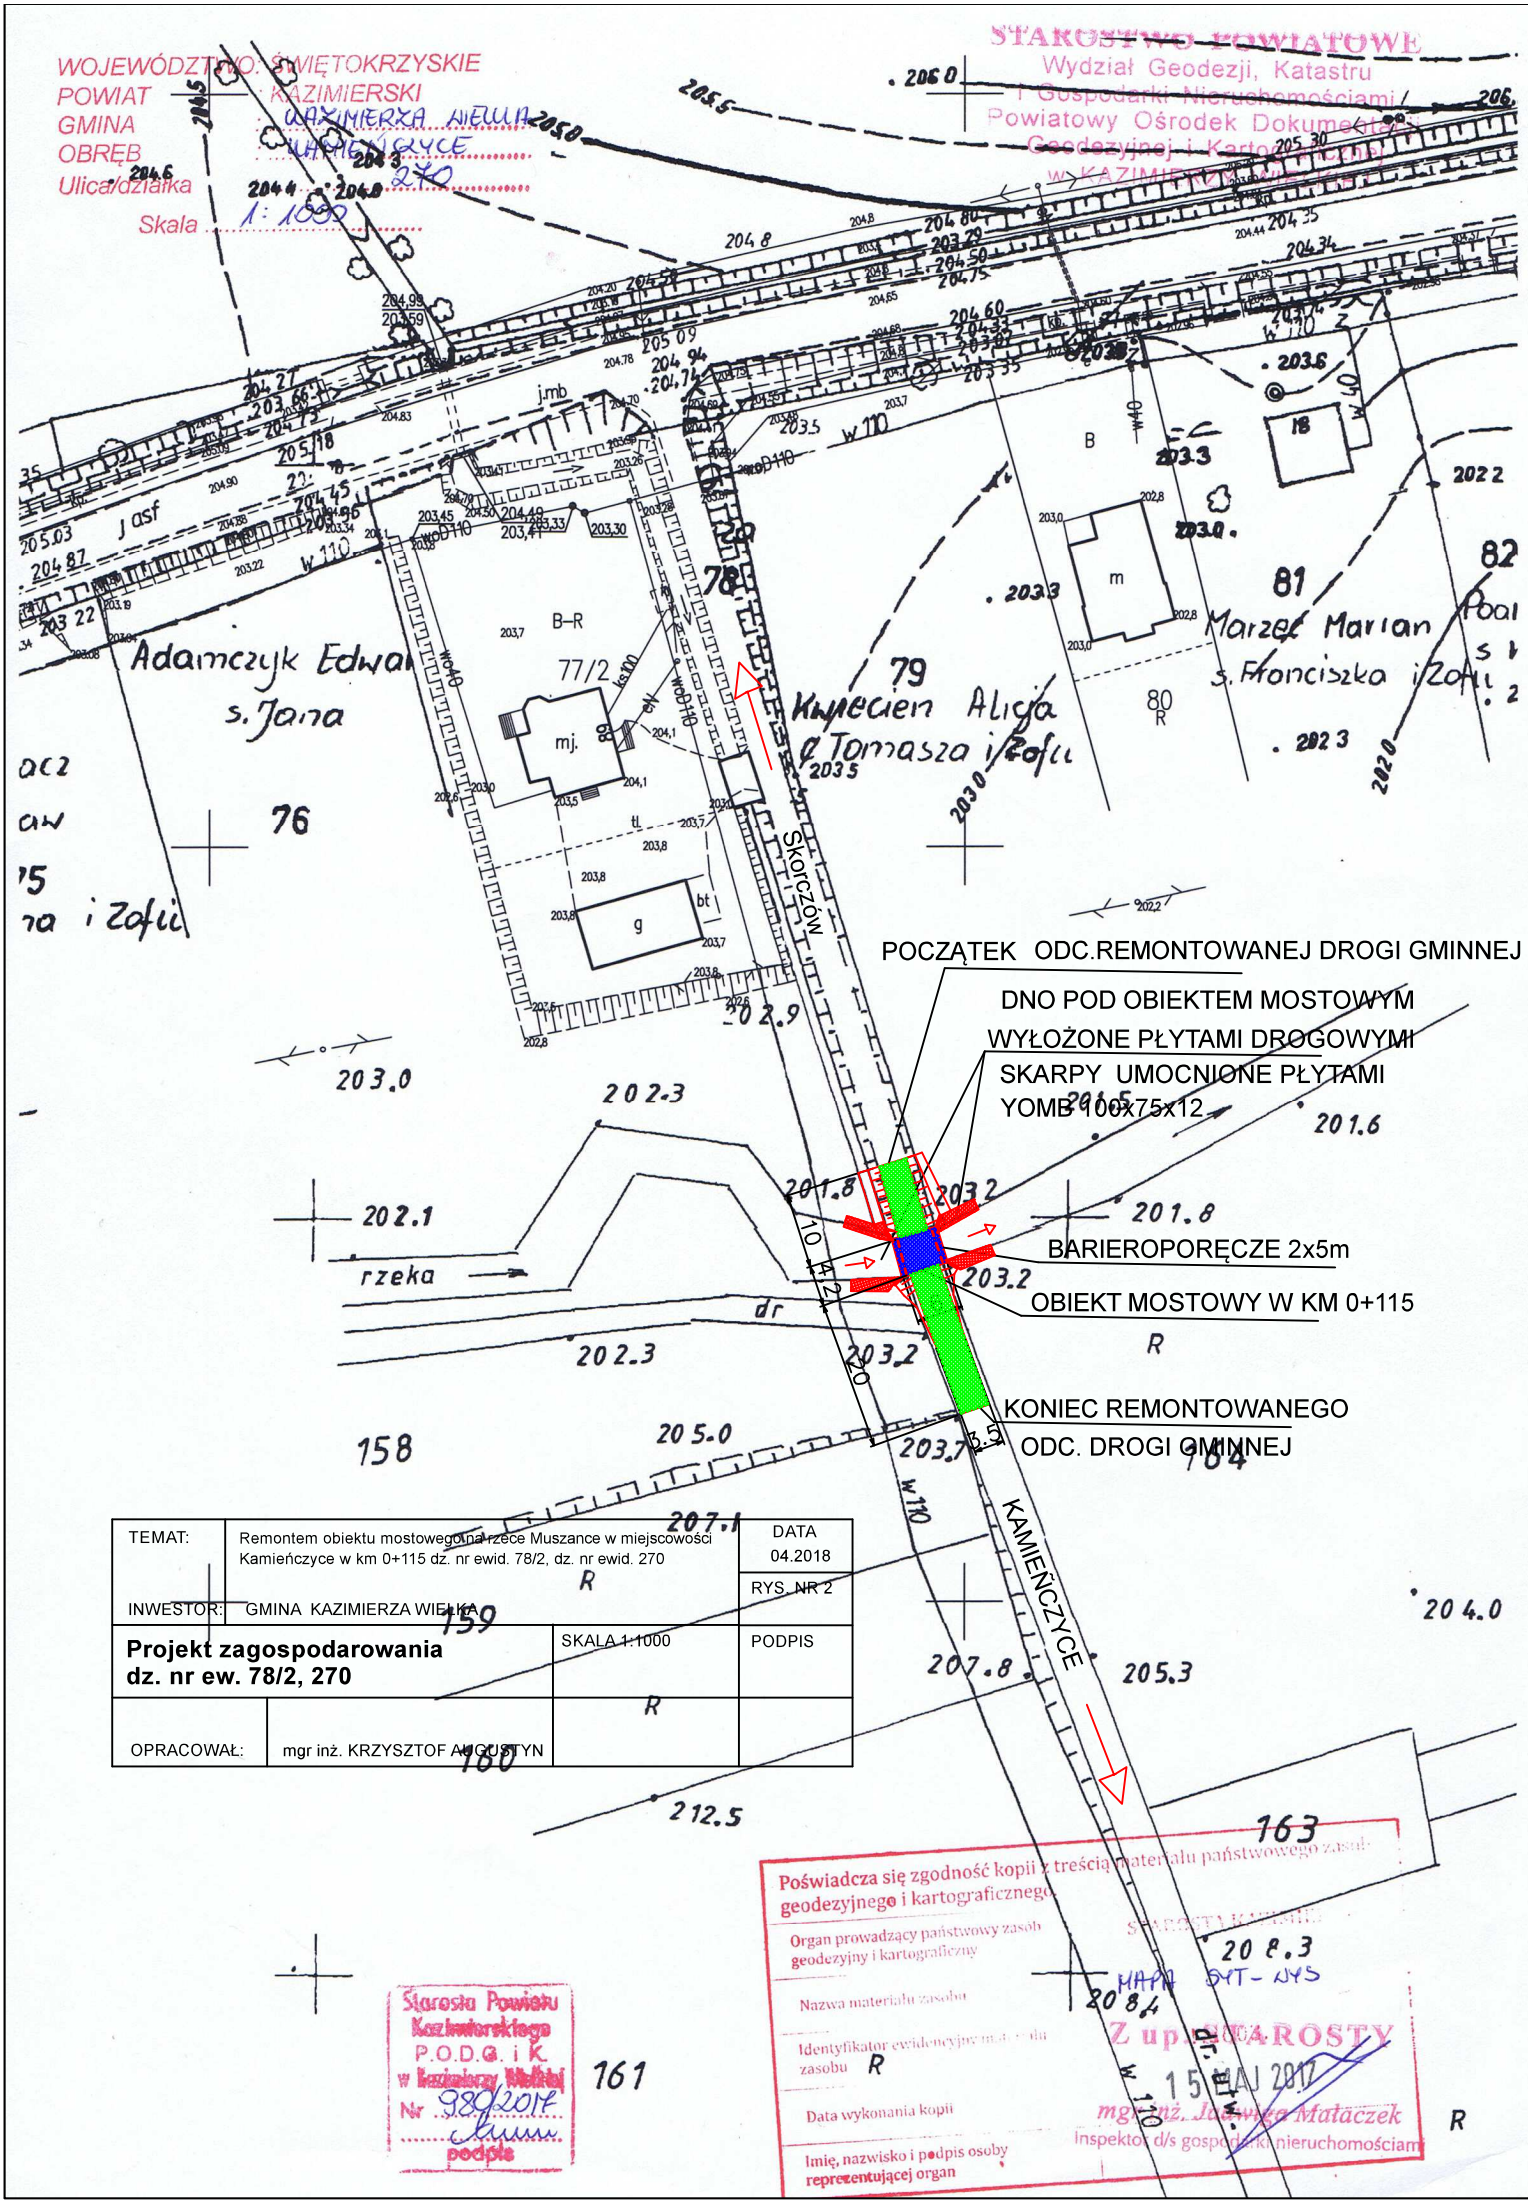
WOJEWÓDZTWO: ŚWIĘTOKRZYSKIE
POWIAT: KAZIMIERSKI
GMINA: KAZIMIERZA WIELKA
OBRĘB: KAMIEŃCZYCE
Ulica/działka: 270
Skala: 1:1000
STAROSTWO POWIATOWE
Wydział Geodezji, Katastru
i Gospodarki Nieruchomościami
Powiatowy Ośrodek Dokumentacji
Geodezyjnej i Kartograficznej
w KAZIMIERZY WIELKIEJ
Adamczyk Edwa
s. Jana
Marzec Marian
s. Franciszka i Zofii
Kwiecień Alicja
s. Tomasza i Zofii
77/2
mj.
B–R
B
m
g
bt
tl.
Skorczów
rzeka
dr
POCZĄTEK ODC.REMONTOWANEJ DROGI GMINNEJ
DNO POD OBIEKTEM MOSTOWYM
WYŁOŻONE PŁYTAMI DROGOWYMI
SKARPY UMOCNIONE PŁYTAMI
YOMB 100x75x12
BARIEROPORĘCZE 2x5m
OBIEKT MOSTOWY W KM 0+115
KONIEC REMONTOWANEGO
ODC. DROGI GMINNEJ
KAMIEŃCZYCE
TEMAT: Remontem obiektu mostowego na rzece Muszance w miejscowości Kamieńczyce w km 0+115 dz. nr ewid. 78/2, dz. nr ewid. 270
DATA 04.2018
RYS. NR 2
INWESTOR: GMINA KAZIMIERZA WIELKA
Projekt zagospodarowania dz. nr ew. 78/2, 270
SKALA 1:1000
PODPIS
OPRACOWAŁ: mgr inż. KRZYSZTOF AUGUSTYN
Starosta Powiatu Kazimierskiego P.O.D.G. i K. w Kazimierzy Wielkiej Nr 980/2017 podpis
Poświadcza się zgodność kopii z treścią materiału państwowego zasobu geodezyjnego i kartograficznego
Organ prowadzący państwowy zasób geodezyjny i kartograficzny
Nazwa materiału zasobu
Identyfikator ewidencyjny materiału zasobu
Data wykonania kopii
Imię, nazwisko i podpis osoby reprezentującej organ
STAROSTA KAZIMIERSKI
MAPA SYT-WYS
Z up. STAROSTY
15 MAJ 2017
mgr inż. Jarosław Małaczek
Inspektor d/s gospodarki nieruchomościami