PROJEKT ZAGOSPODAROWANIA TERENU

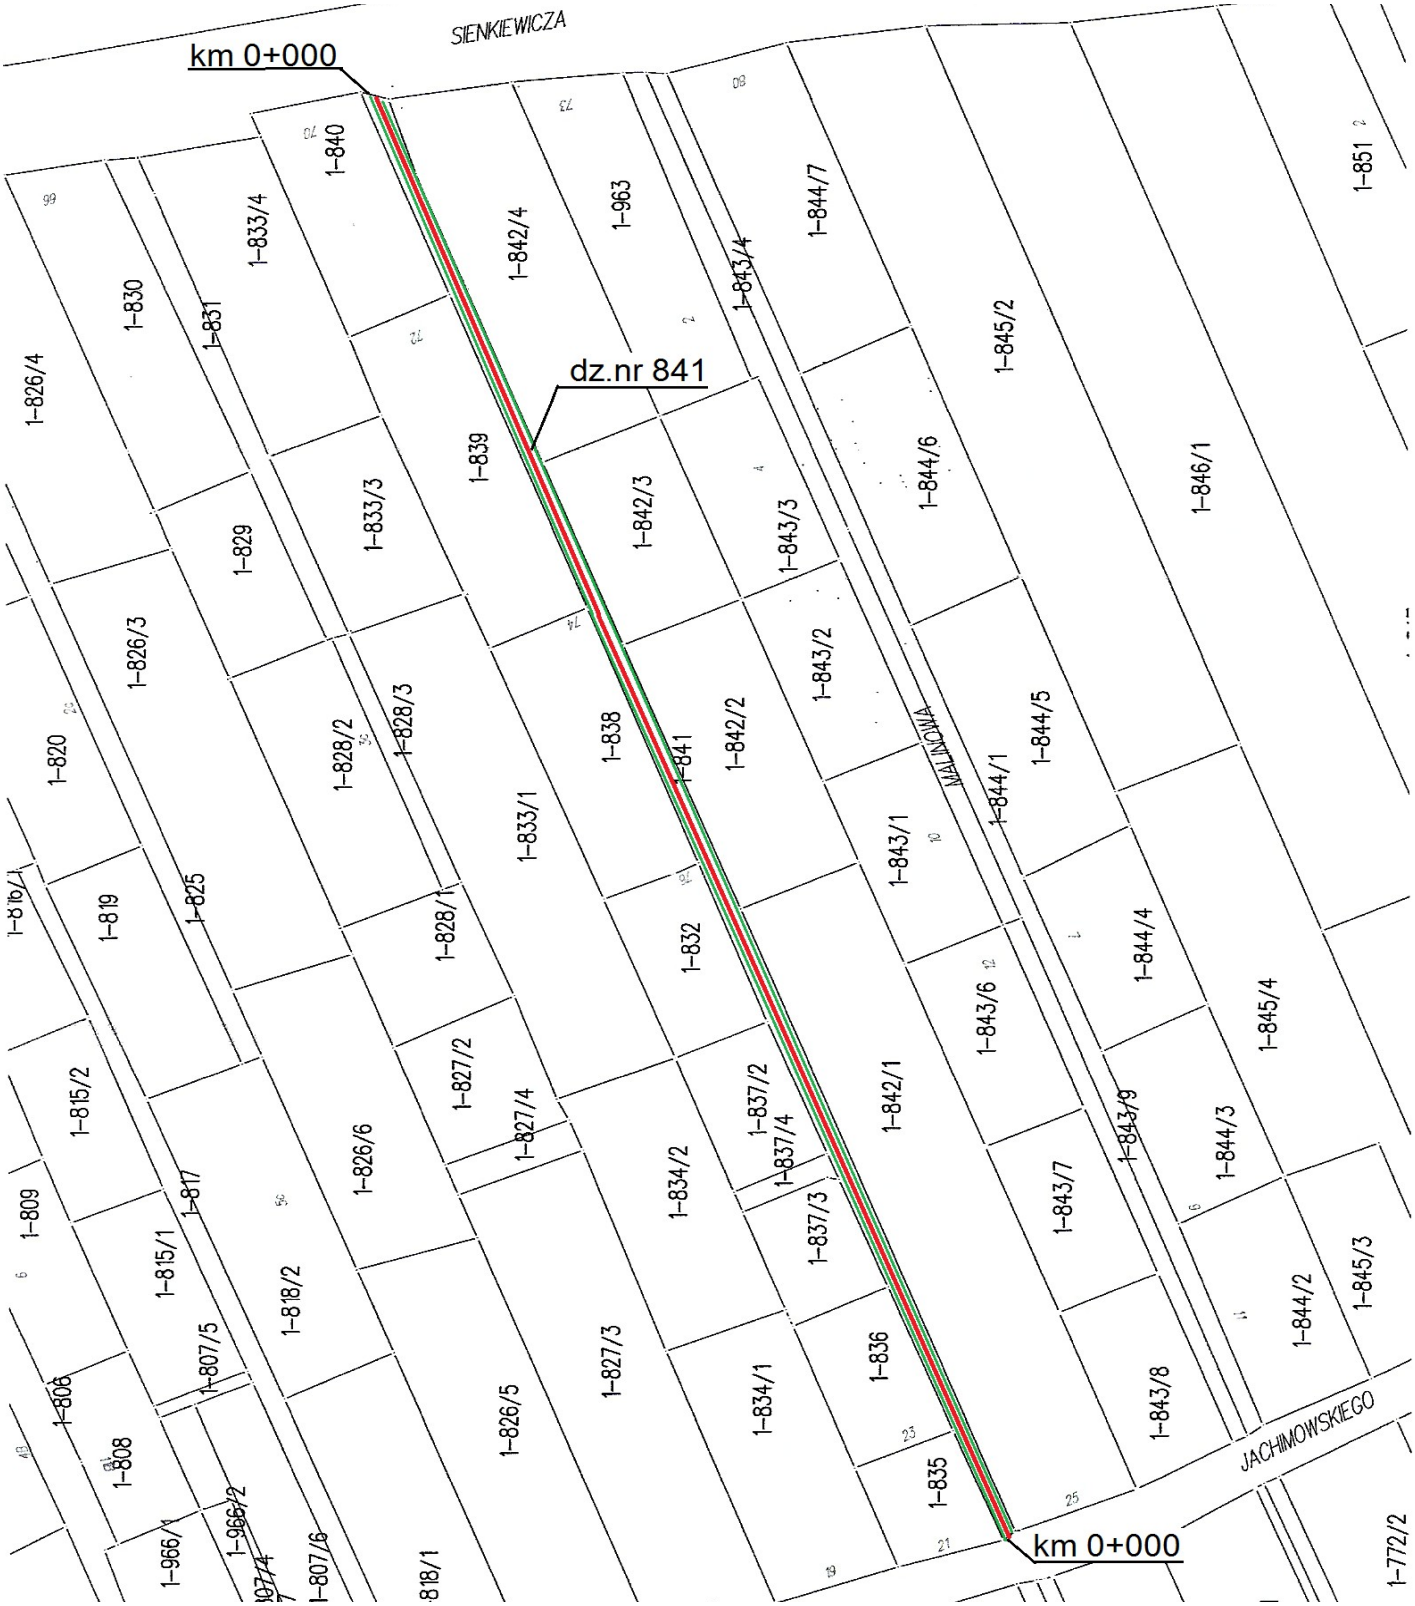

LEGENDA :

- jezdnia remontowanego odcinka drogi
- granica remontowanego odcinka drogi

INWESTOR: Gmina Kazimierza Wielka, ul. Kościuszki 12, 28-500 Kazimierza Wielka		DATA: 05.2018r.
TEMAT: Remont drogi (dz. nr ewid. 841) od km 0+000 do km 0+250 w miejscowości Kazimierza Wielka		RYS. NR 2a
TREŚĆ: **PROJEKT ZAGOSPODAROWANIA TERENU**		SKALA: 1:5000
OPRACOWAŁ:	mgr inż Stanisław Kilijan	